



HANDLINGEN ÄR I SIN HELHET
SKYDDAD UPPHOVSRETTSLIGT

Bo Punkt


OPTIONER

Ritning: 1a
2020-03-10

JSB VI BYGGER
FÖR FLER

OPTION - GENOMGÅNG SAMT LÄGENHET 1 RoK

JSB VI BYGGER
FÖR FLER

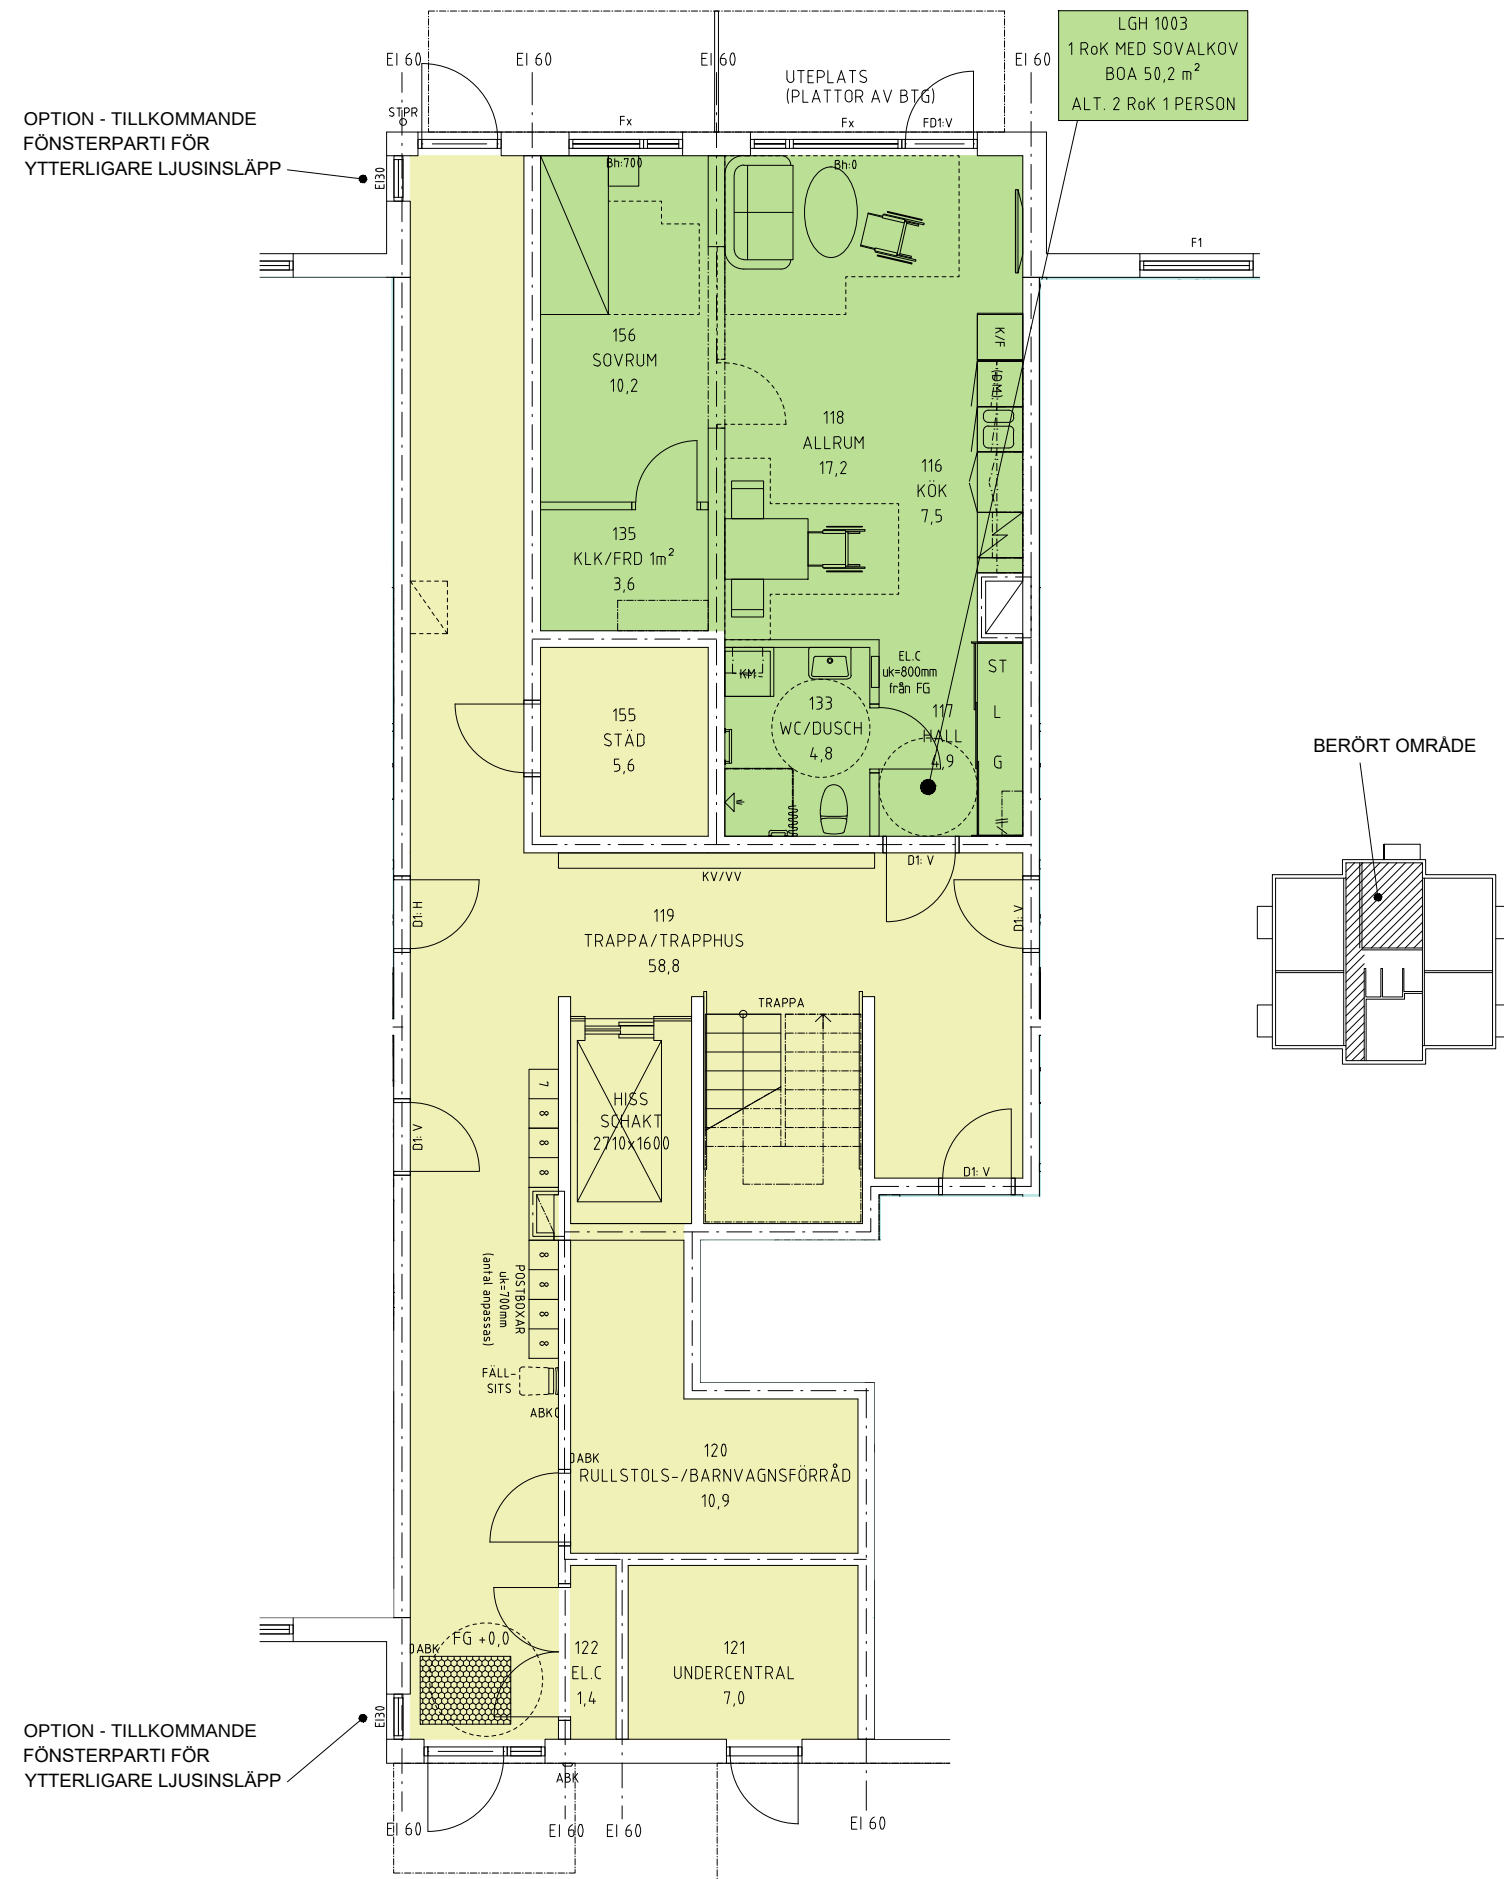


SKALA 1:100 (A3)
0 0,5 1 2,5 5

HANDLINGEN ÄR I SIN HELHET
SKYDDAD UPPHOVSRETTSLIGT




ENTRÉFASAD A-A

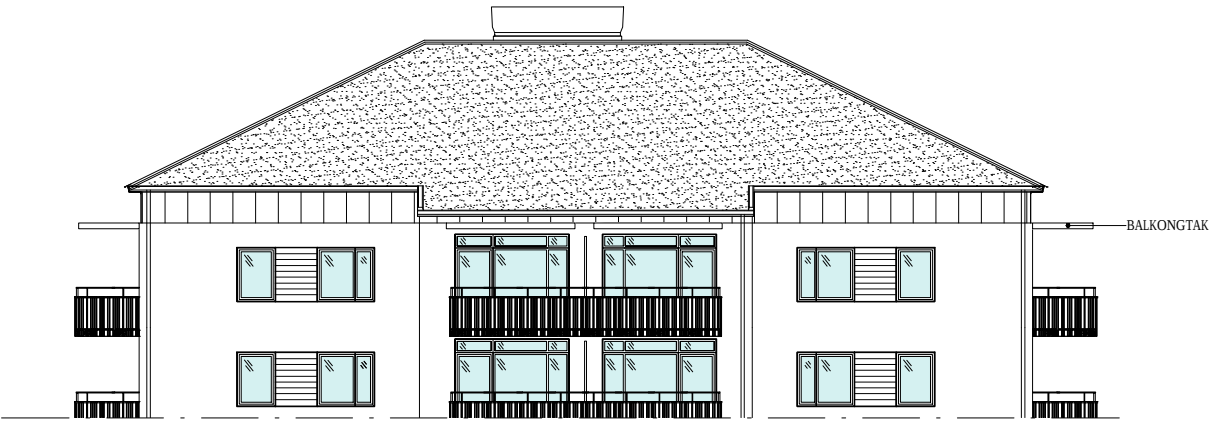


FASAD C-C



FASAD B-B

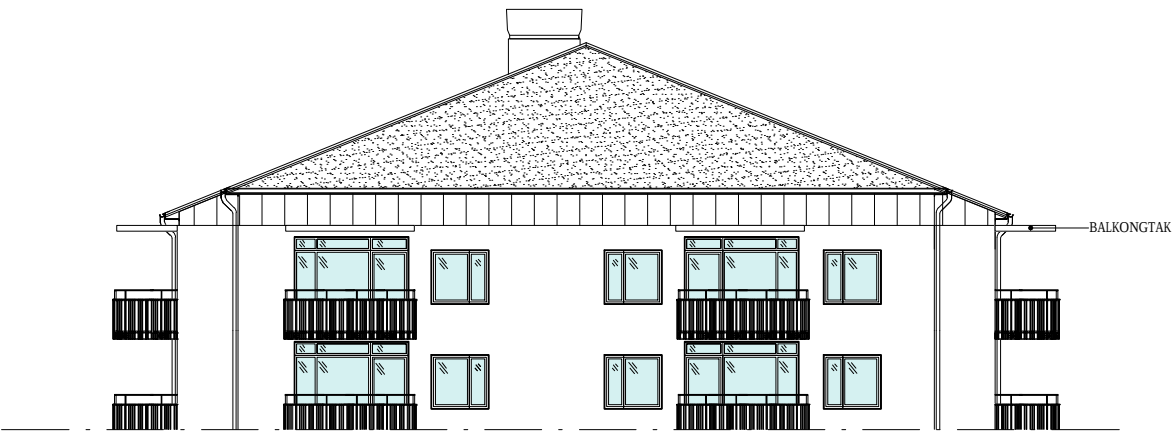

FASAD D-D

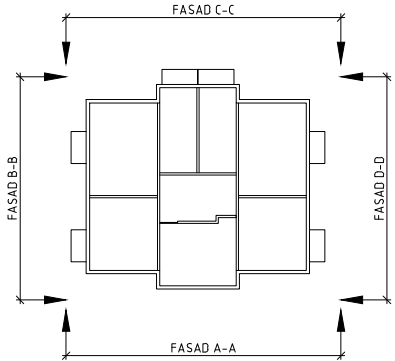

OPTION - BALKONGTAK PÅ ÖVERSTA PLAN

Bo Punkt

Ritning: 13b
2020-04-22

JSB VI BYGGER
FÖR FLER

Bo Punkt


OPTION - SADELTAK



ENTRÉFASAD A-A



FASAD B-B

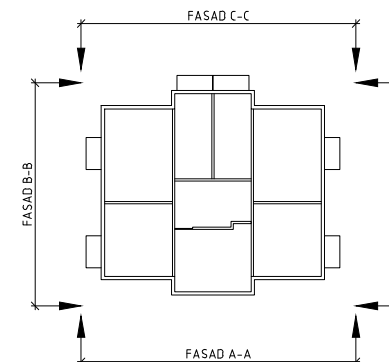

hμύλŰΩ ΕłΕōΣPŇ ° °ΩΩΩ ° ło
Betongtakpannor
Tegeltakpannor
. łΩŚŰŇŌΞó μPŇó
Schingeltak

Ritning: 13c
2020-04-22

JSB VI BYGGER
FÖR FLER

SKALA 1:100 (A3)
0 0,5 1 2,5 5


HANDLINGEN ÄR I SIN HELHET
SKYDDAD UPPHOVSRETTSLIGT



ENTRÉFASAD A-A



FASAD B-B

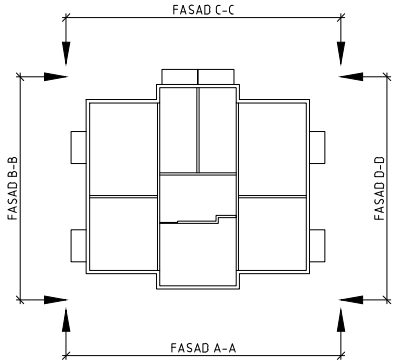


Bo Punkt

OPTION - PLATT TAK

Ritning: 13d
2020-04-22

JSB VI BYGGER
FÖR FLER

SKALA 1:20 (A3)
0 0,25 0,5 0,75 1
HANDLINGEN ÄR I SIN HELHET
SKYDDAD UPPHOVSRETSLIGT

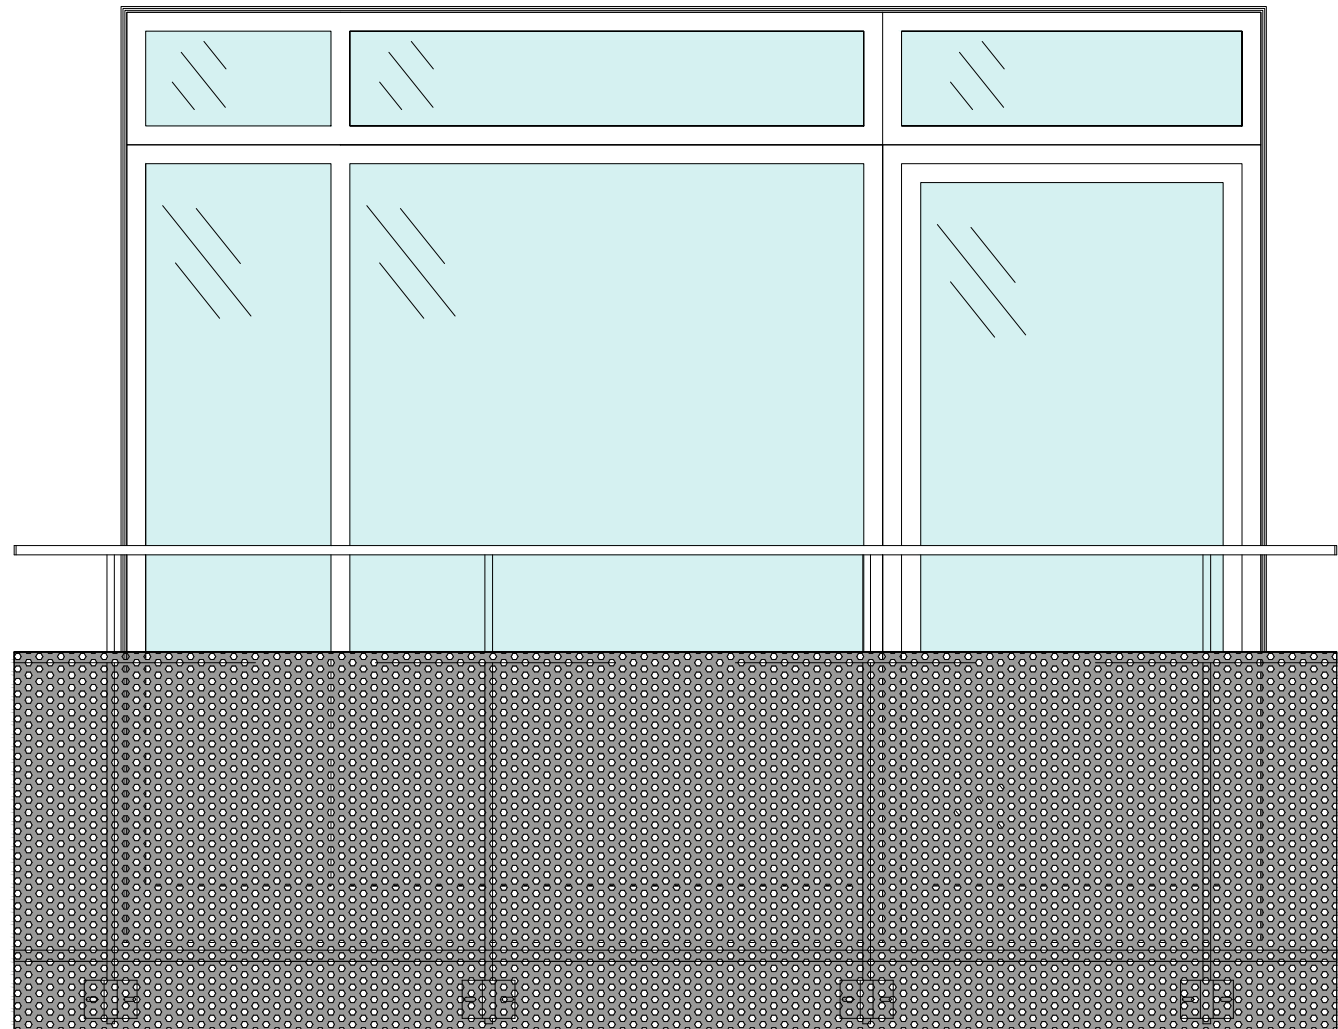


ALTERNATIV FASADUTFORMNING BALKONGRÄCKE
FRONT MED PERFORERAD PLÅT.

SKALA 1:20 (A3)



0 0,25 0,5 0,75 1

HANDLINGEN ÄR I SIN HELHET
SKYDDAD UPPHOVSRETTSLIGT


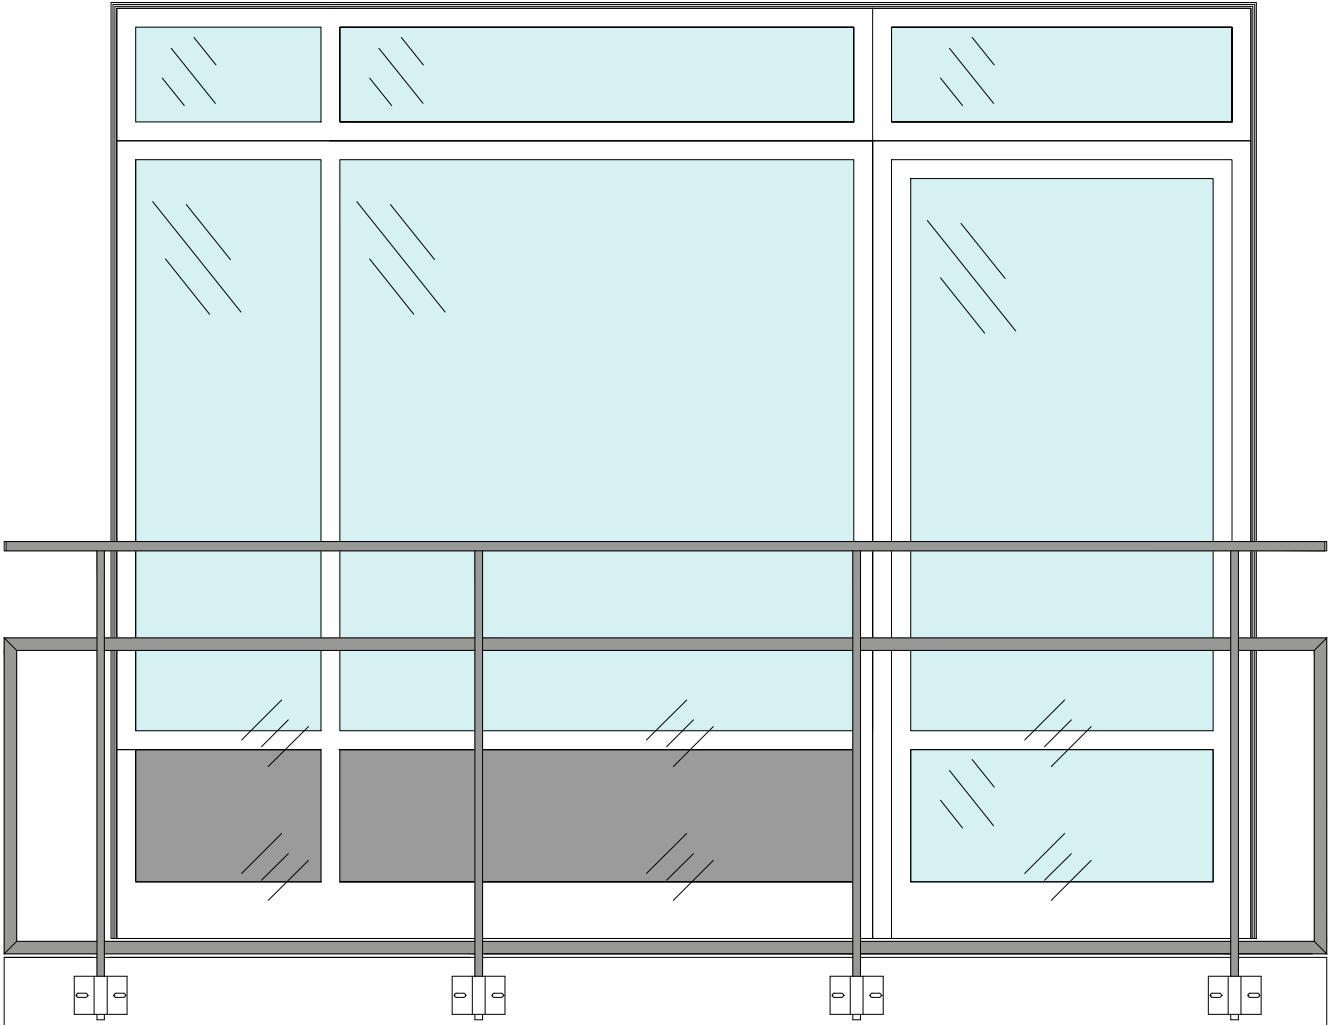


ALTERNATIV FASADUTFORMNING BALKONGRÄCKE
FRONT MED GLAS.

SKALA 1:100 (A3)
0 0,5 1 2,5 5

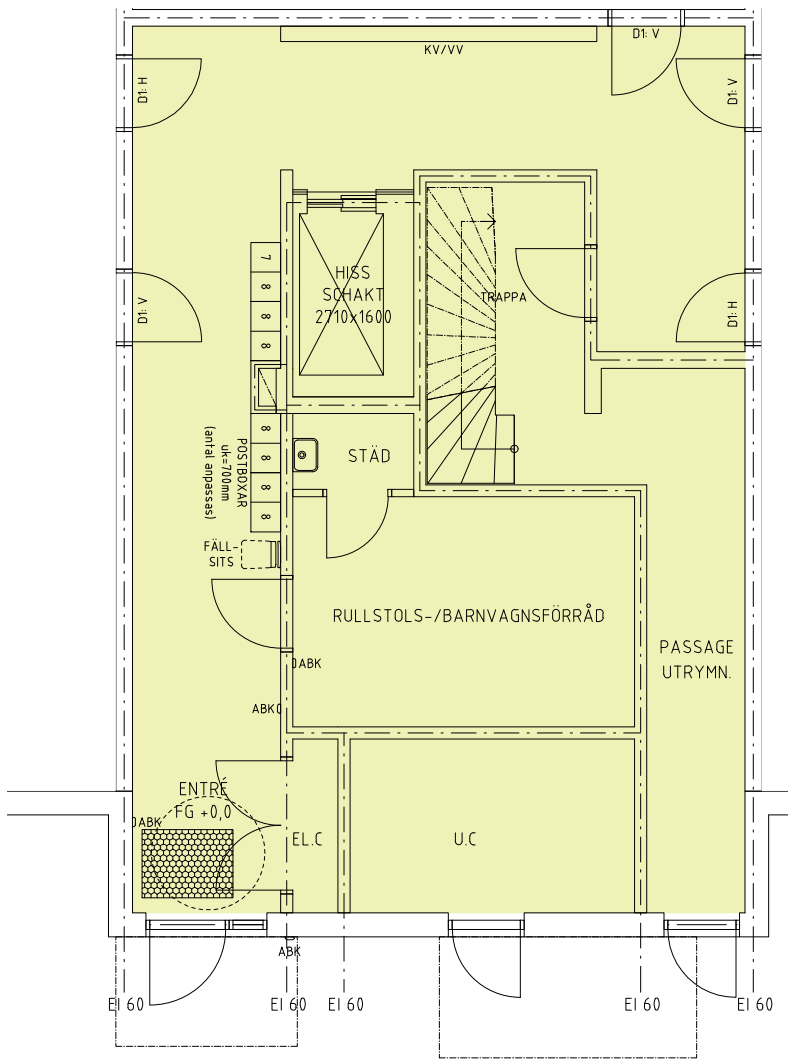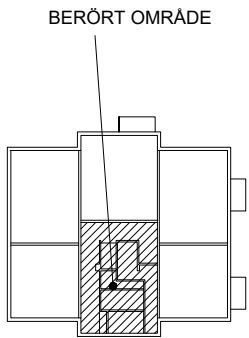

OPTION - TR2-TRAPPHUS

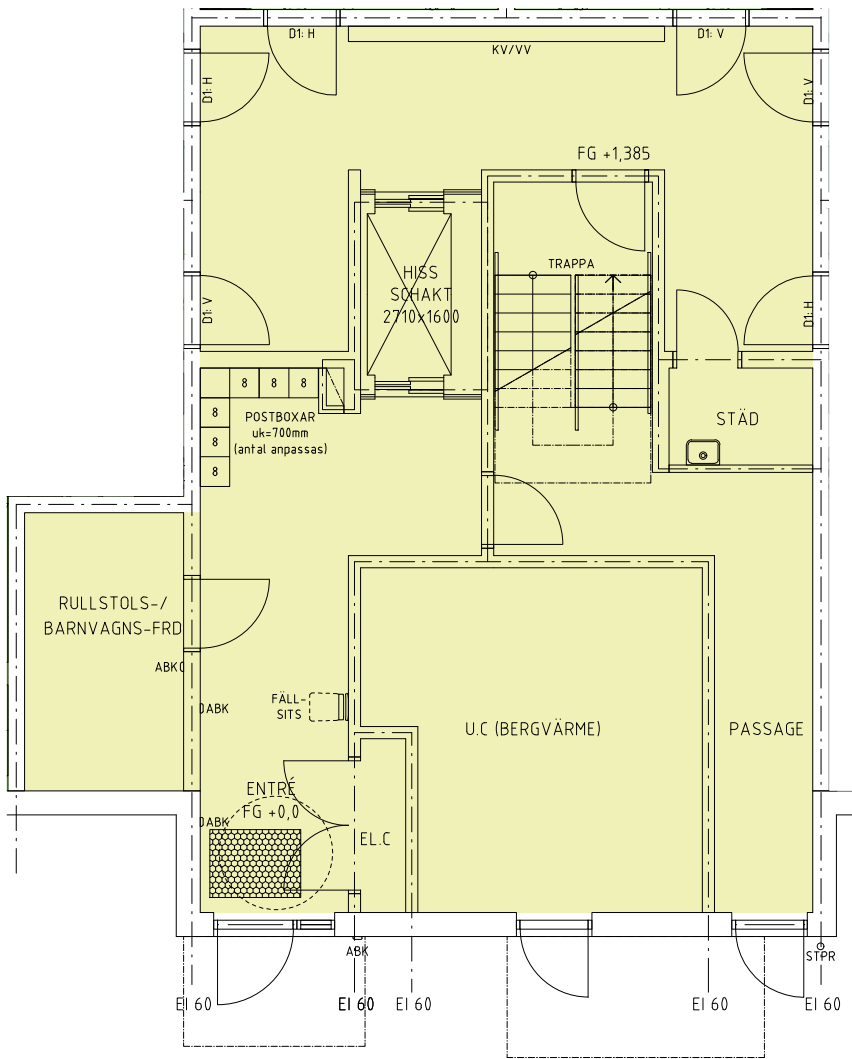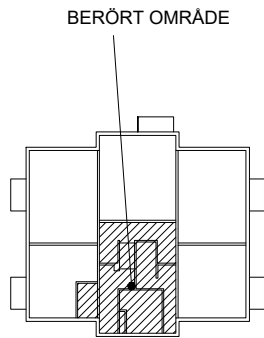

OPTION - TR2-TRAPPHUS "HALV TRAPPA UPP", UC FÖR BERGVÄRME

SKALA 1:400 (A3)
0 5 10 15 20

HANDLINGEN ÄR I SIN HELHET
SKYDDAD UPPHOVSRETTSLIGT

Bo Punkt

OPTION - VARIERANDE VÅNINGSHÖJDER



ENTRÉFASAD A-A




FASAD C-C



FASAD B-B





FASAD D-D

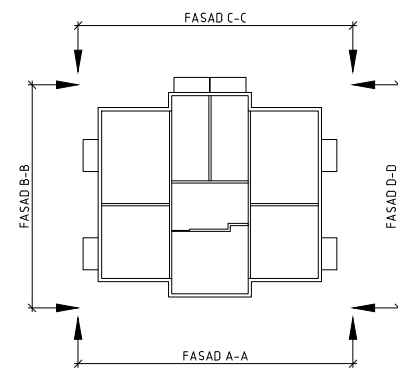

Ritning: 13h
2020-04-22


JSB VI BYGGER
FÖR FLER

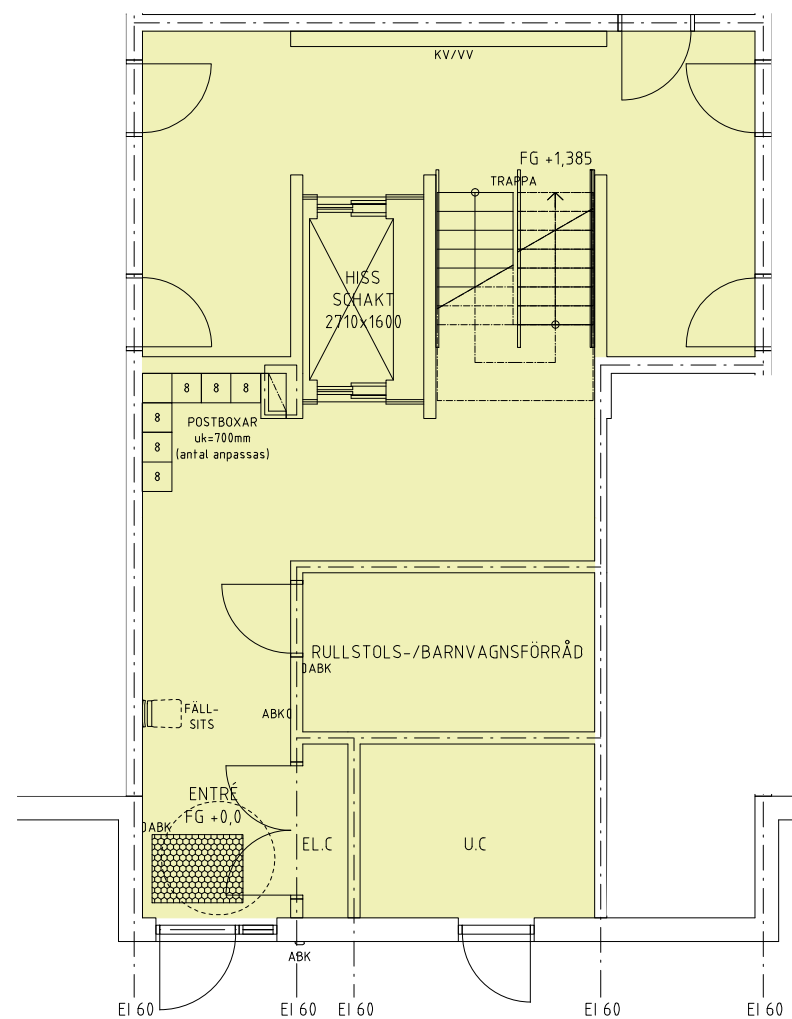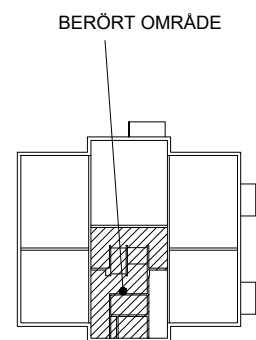

OPTION - PLANLÖSNING VID FÖRHÖJD SOCKEL



ENTRÉFASAD A-A

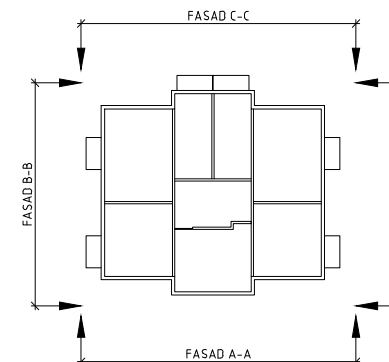

OPTION - FÖRHÖJD SOCKEL

Bo Punkt



Ritning: 13j
2020-04-22

JSB VI BYGGER
FÖR FLER


SKALA 1:100 (A3)

HANDLINGEN ÄR I SIN HELHET
SKYDDAD UPPHOVSRETTSLIGT

Bo Punkt

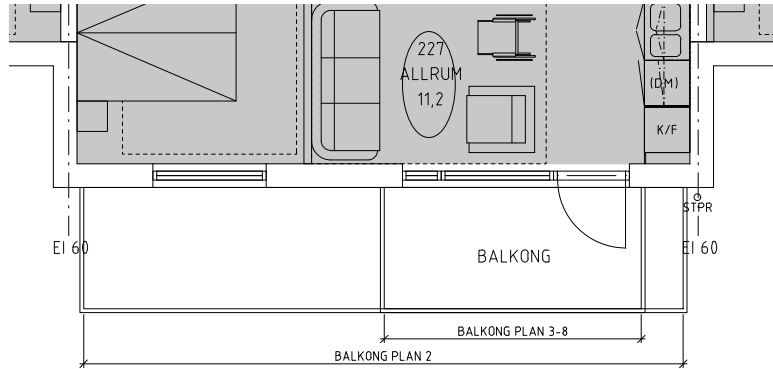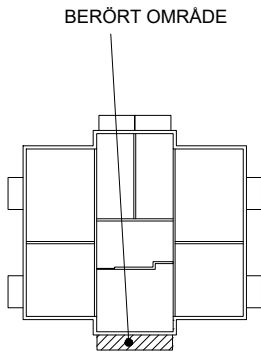


OPTION - STÖRRE BALKONG SOM SKAPAR SKÄRMTAK ÖVER ENTRÉ
PLAN 2

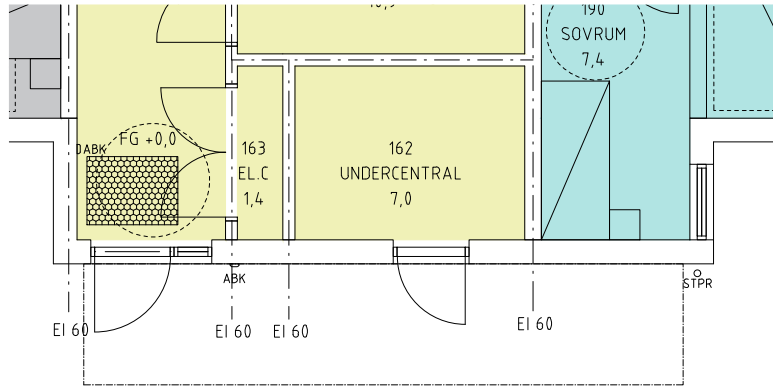

OPTION - STÖRRE BALKONG SOM SKAPAR SKÄRMTAK ÖVER ENTRÉ
PLAN 1




ENTRÉFASAD A-A

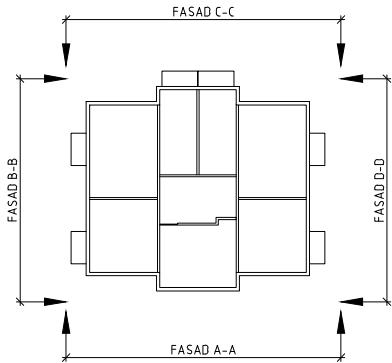


OPTION - ENTRÉTAK/STÖRRE BALKONG PLAN 2

Ritning: 13k
2020-04-22, KOMPLETTERAD 2020-04-23


JSB VI BYGGER
FÖR FLER

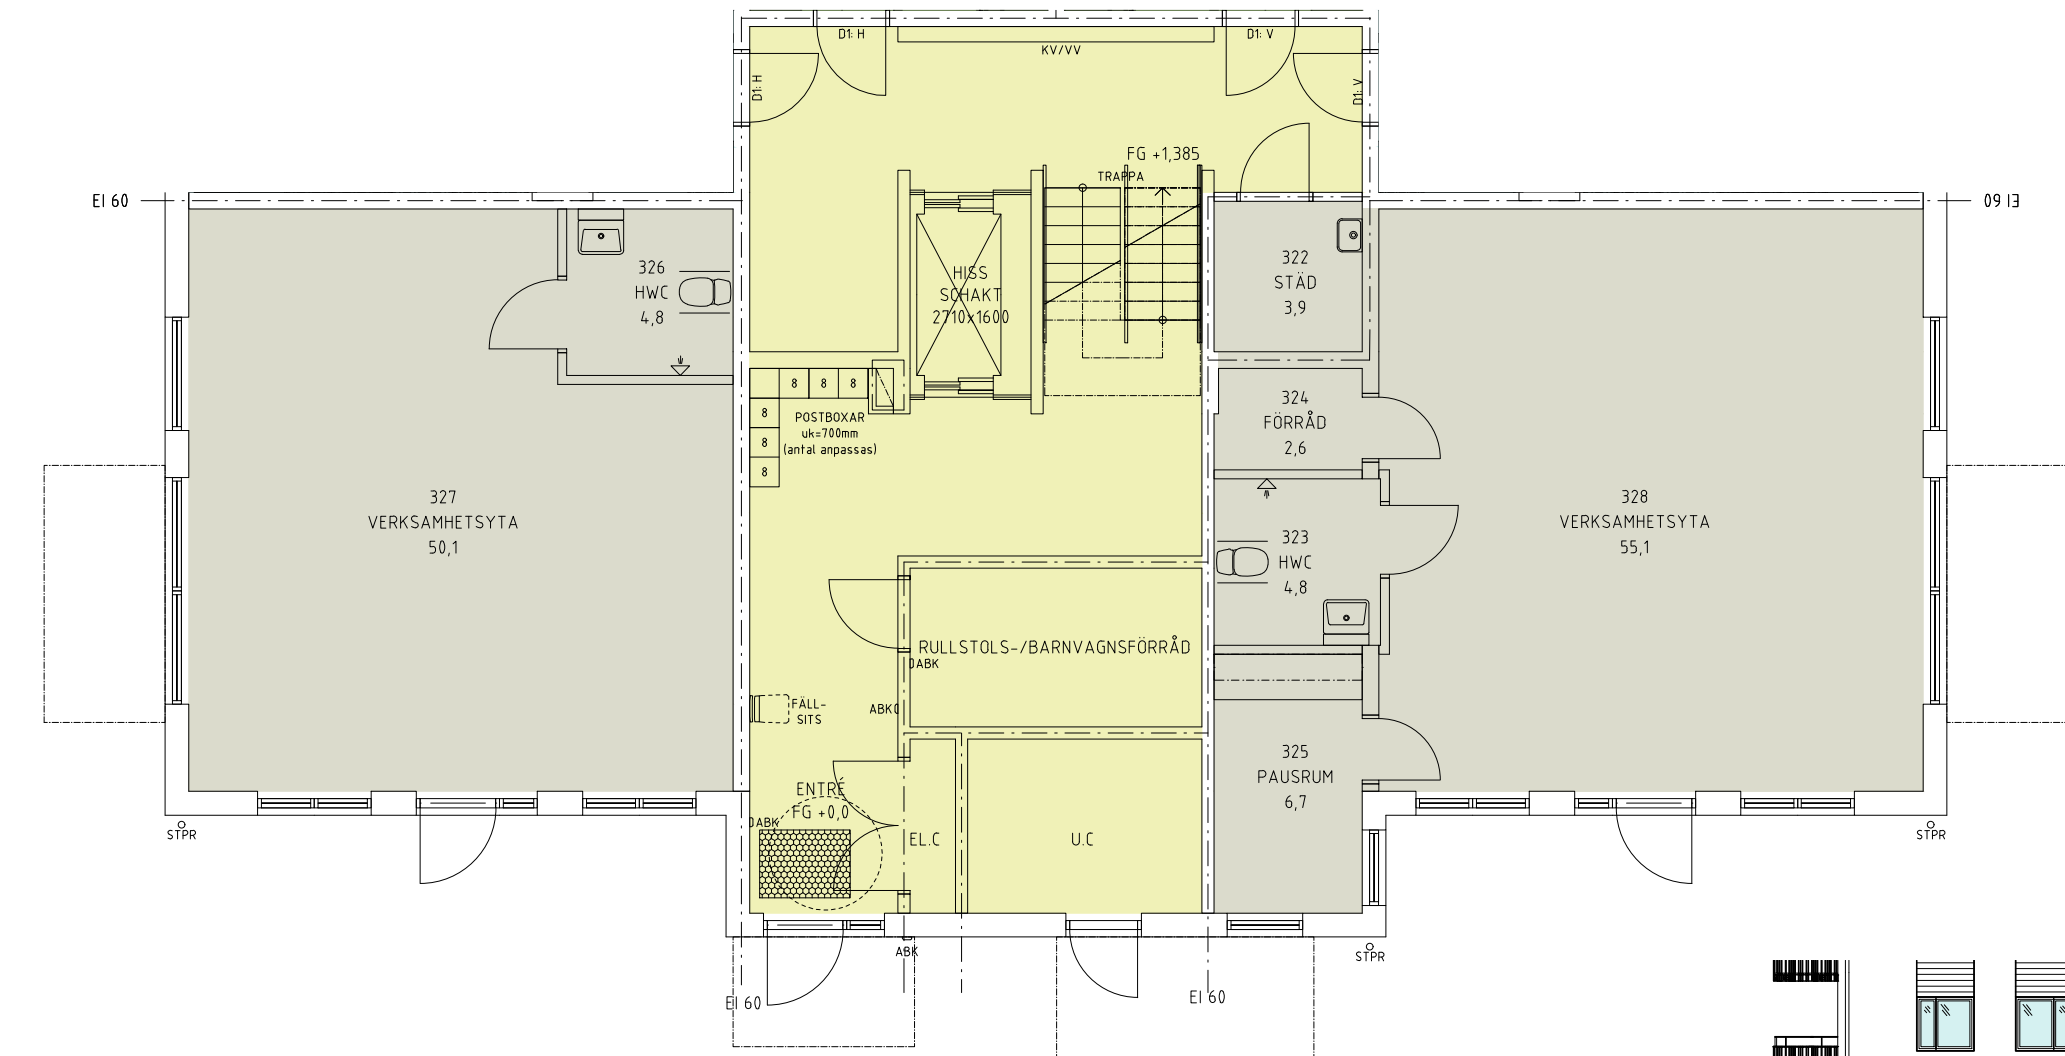

OPTION - FÖRHÖJD VÅNINGSHÖJD (PÅ DEL AV BOTTENPLAN)

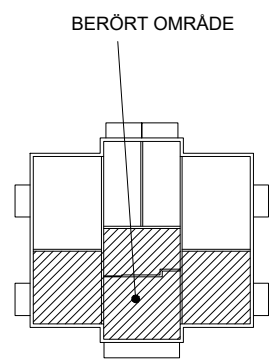

ENTRÉFASAD A-A

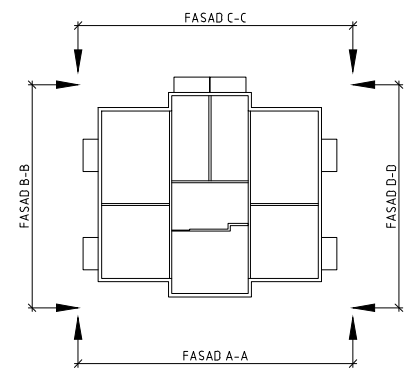


OPTION - FÖRHÖJD VÅNINGSHÖJD (PÅ DEL AV BOTTENPLAN)

Bo Punkt

Ritning: 13m
2020-04-22, KOMPLETTERAD 2020-04-23

SKALA 1:100 (A3)

HANDLINGEN ÄR I SIN HELHET
SKYDDAD UPPHOVSRETTSLIGT

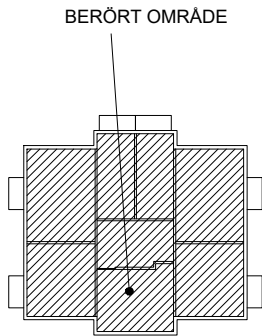

OPTION - SUTERRÄNGVÅNING





Bo Punkt

OPTION - SUTERRÄNGVÅNING



Ritning: 13n
2020-04-22, KOMPLETTERAD 2020-04-23

JSB VI BYGGER
FÖR FLER



MILJÖSTATION
ALT.1

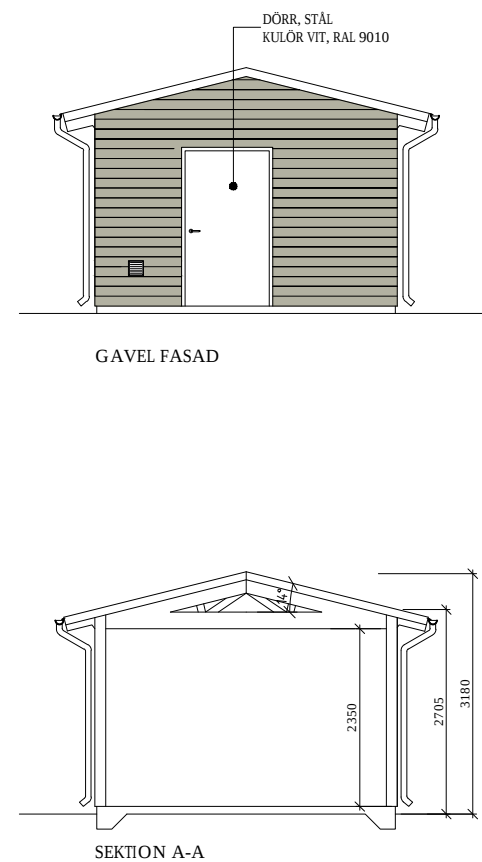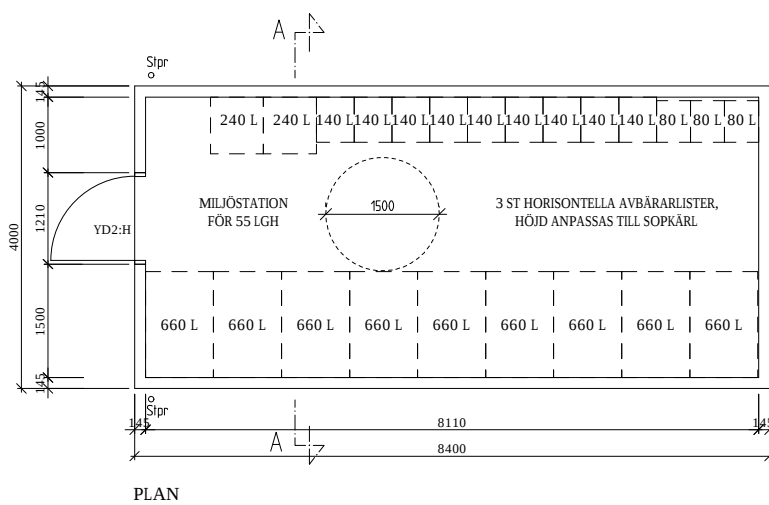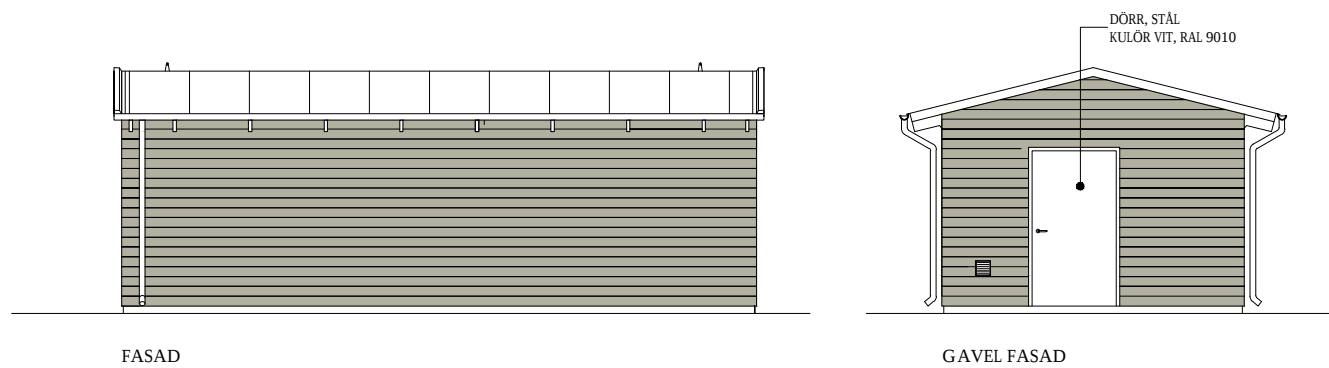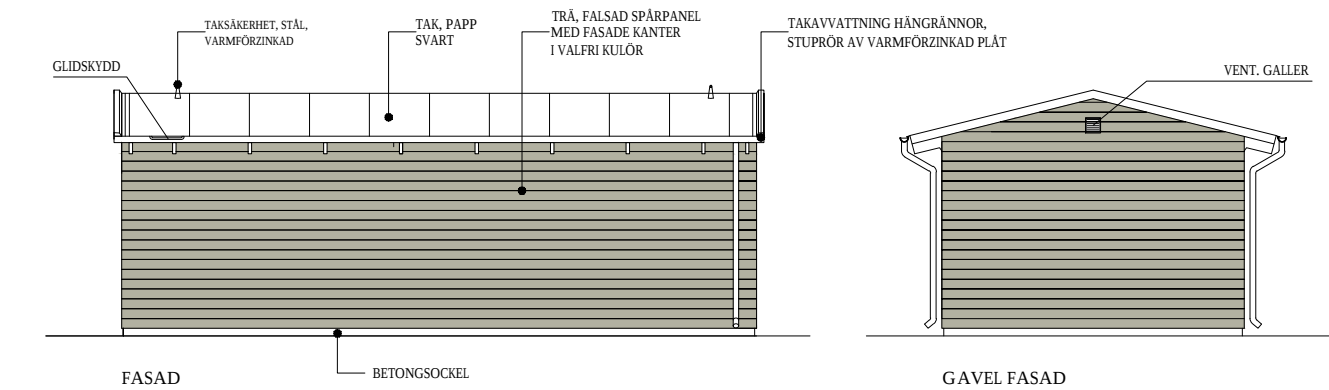




MILJÖSTATION
ALT. 2

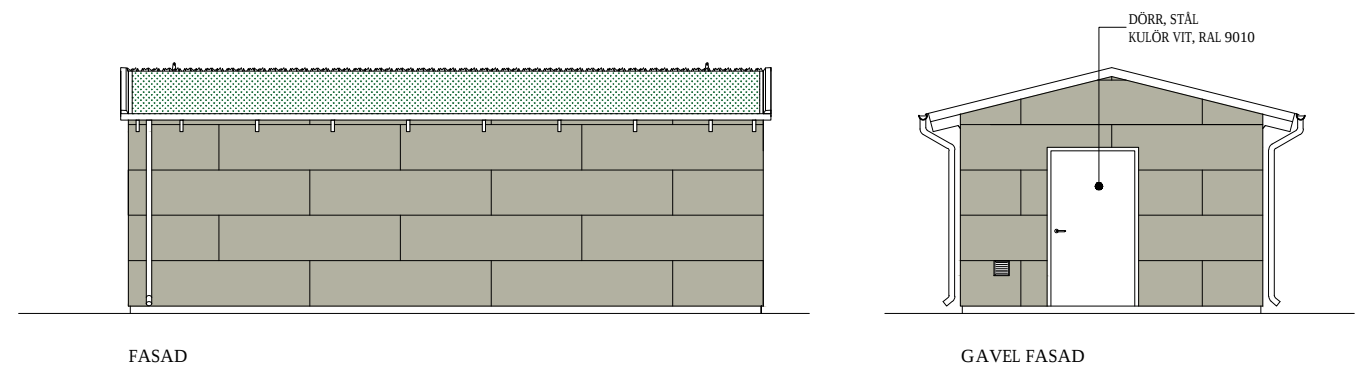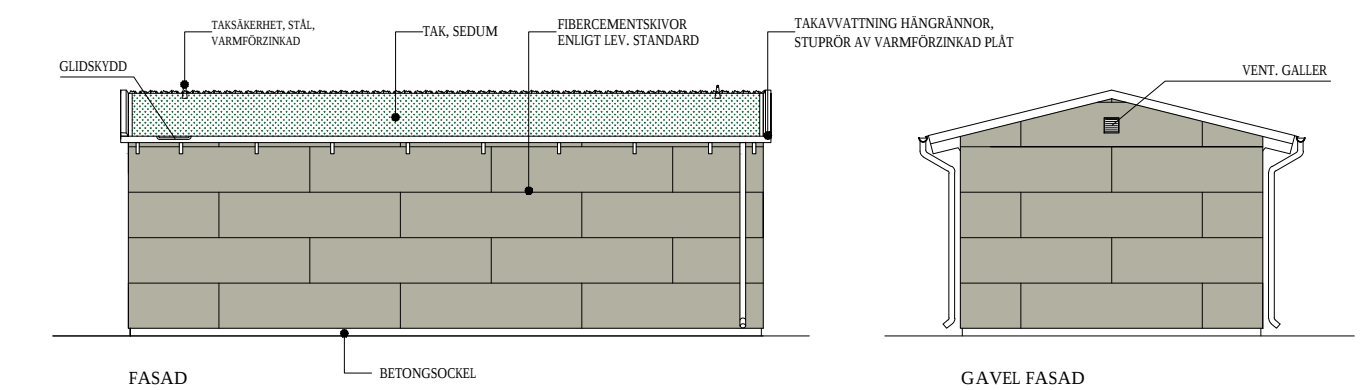

FASTIGHETSFÖRRÅD
ALT. 1

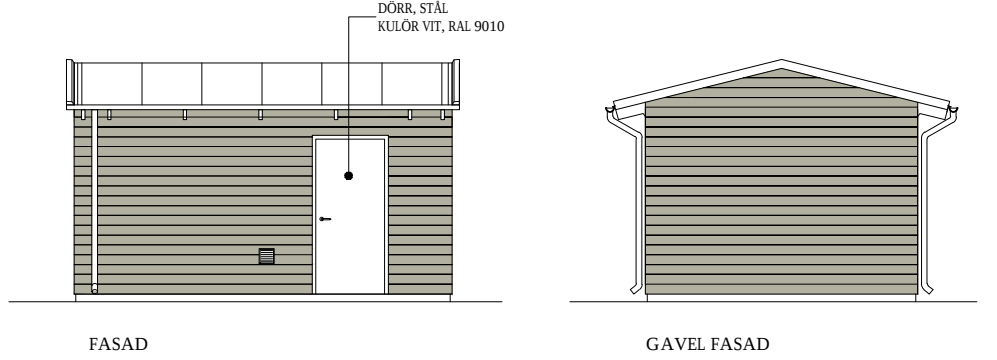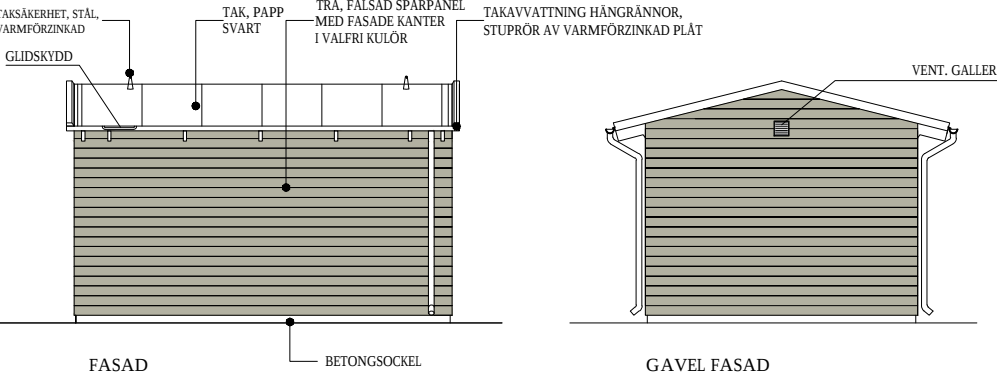

FASTIGHETSFÖRRÅD
ALT. 2

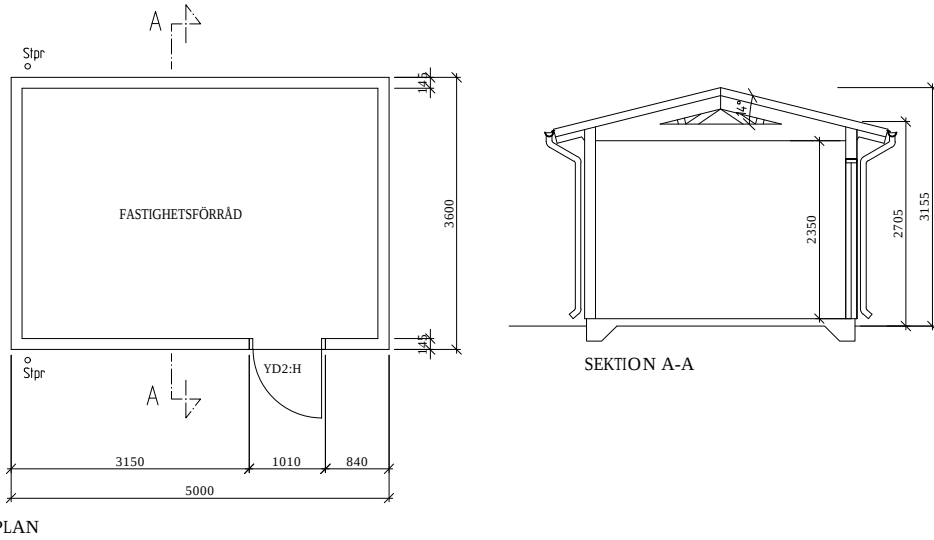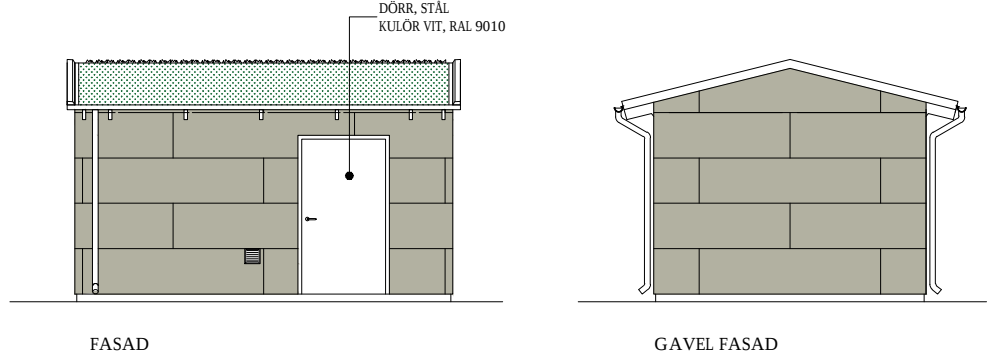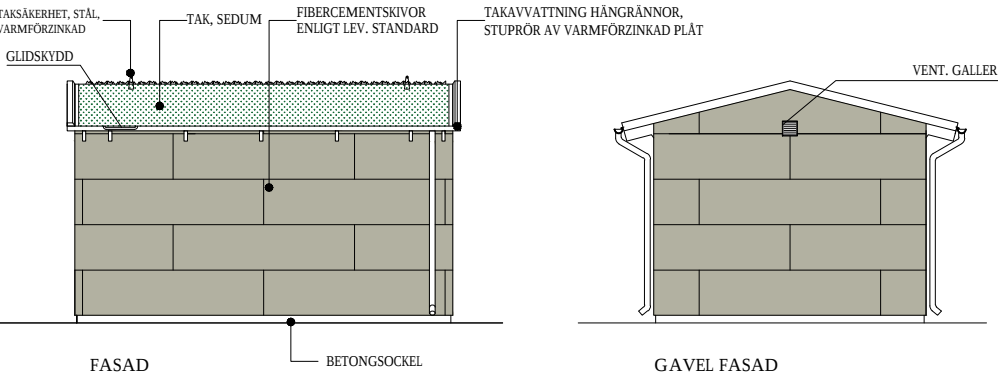

SKALA 1:100 (A3)
0 0,5 1 2,5 5


HANDLINGEN ÄR I SIN HELHET
SNYDDAD UPPHÖVSÄTSLIGT

Bo Punkt


OPTION - Fastighetsförråd

Ritning: 13-2
2020-04-22


JSB VI BYGGER
FÖR FLER

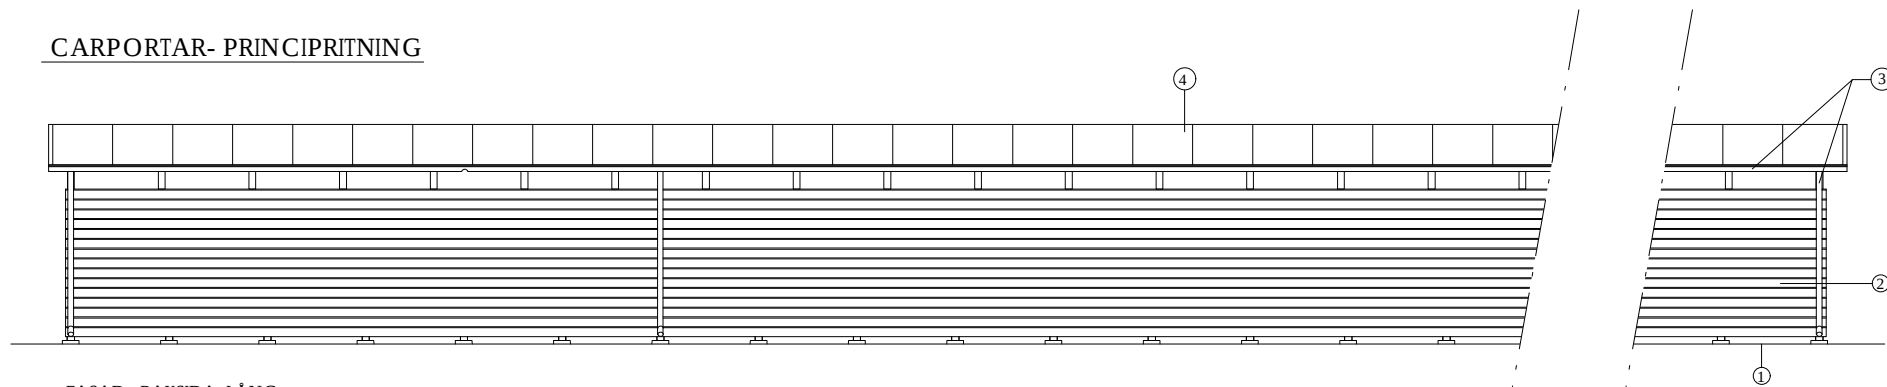


FASAD , BAKSIDA, LÅNG

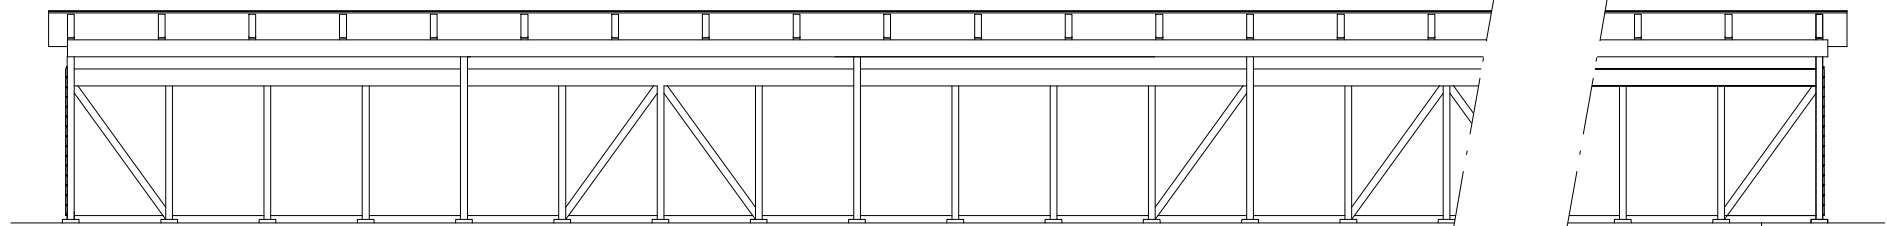


FASAD , FRAMSIDA, LÅNG

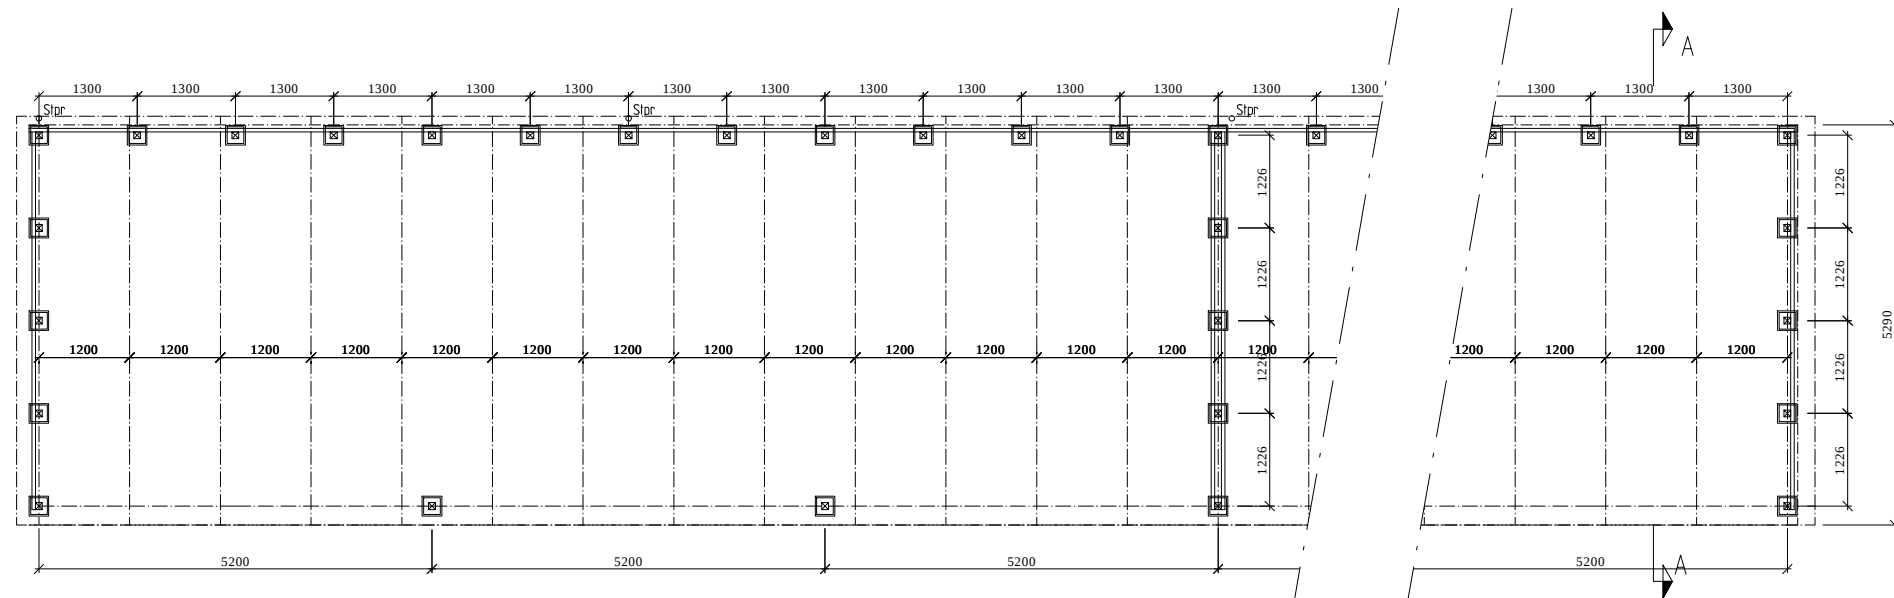


PLAN

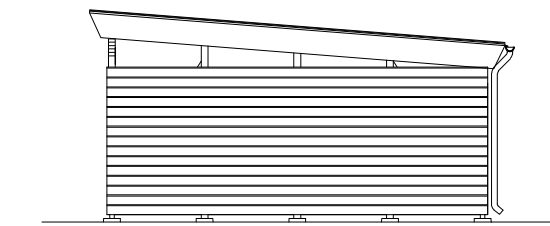

GAVEL FASAD

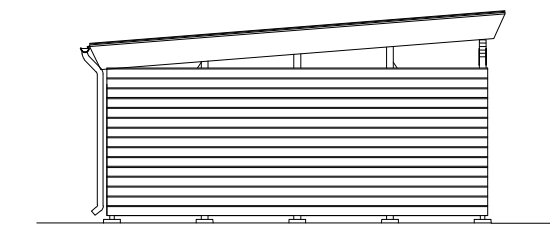

GAVEL FASAD

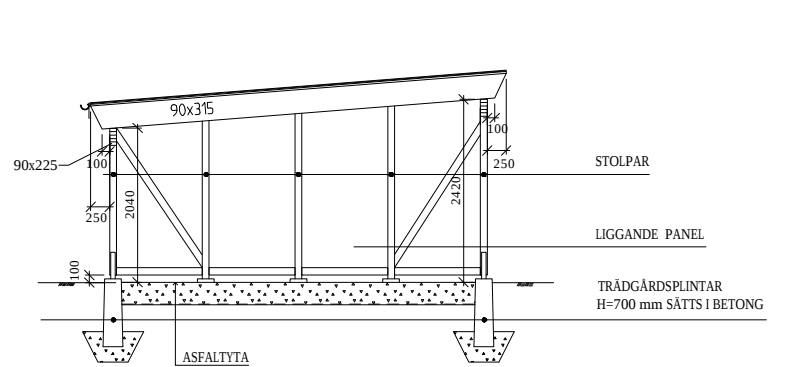

SEKTIONSNITT A-A

FÖRKLARINGAR

FASADMATERIAL / KULÖR

- 1 ASFALTERAD YTA
- 2 TRÄ, LIGGANDE FALSAD SPÅRPANEL
MED FASADE KANTER
- 3 HÄNGRÄNNA, STUPRÖR OCH PLÅTBEKLÄDN.
I GRÅ KULÖR.
- 4 GRÅ TAKAPP

SKALA 1:100 (A3)

HANDLINGEN ÄR I SIN HELHET
SKYDDAD UPPHOVSRÄTTSLIGT


Bo Punkt

OPTION - Carport


Ritning: 13-3

JSB VI BYGGER
FÖR FLER

CYKELGARAGE

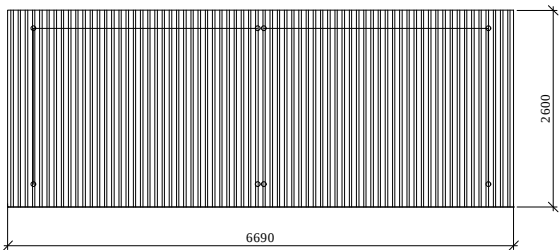


TOPPVY

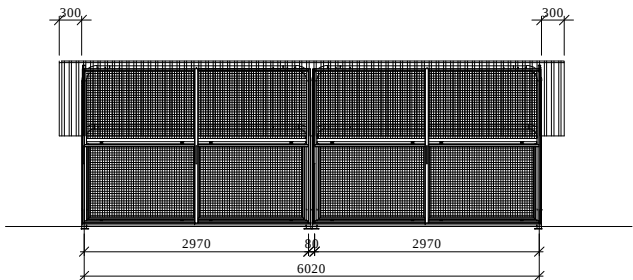


FRONTVY


MATERIAL OCH MONTERING ENLIGT LEVERANTÖREN
(BLIDSBERGS MEKANISKA)

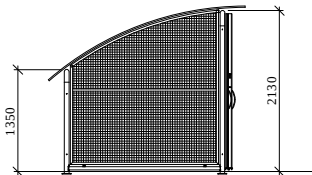


SIDVY

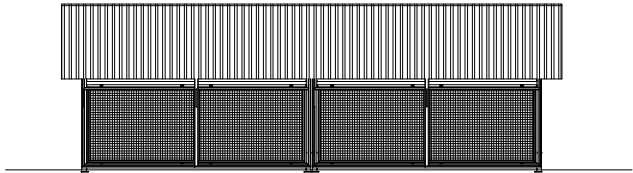

BAKVY

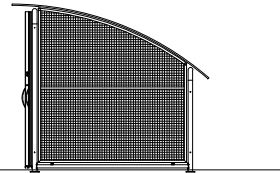

SIDVY

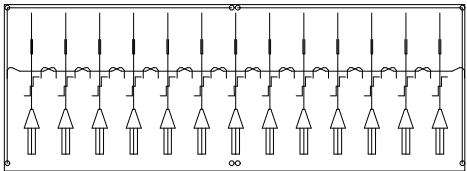

PLAN

SKALA 1:100 (A3)
0 0,5 1 2,5 5

HANDLINGEN ÄR I SIN HELHET
SNYDDAD UPPHÖVSÄTSLIGT

Bo Punkt

OPTION - Cykelgarage

Ritning: 13-4
2020-04-22

JSB VI BYGGER
FÖR FLER