



HANDLINGEN ÄR I SIN HELHET
SKYDDAD UPPHOVSRETTSLIGT

Bo Lamell



OPTIONER

Ritning: 1a
2020-03-10

JSB VI BYGGER
FÖR FLER

SKALA 1:100 (A3)

HANDLINGEN ÄR SIN HELHET
SKYDDAD UPPHOVSRETTSLIGT

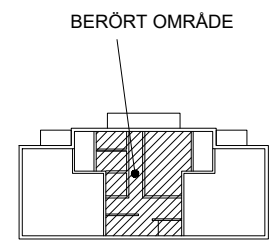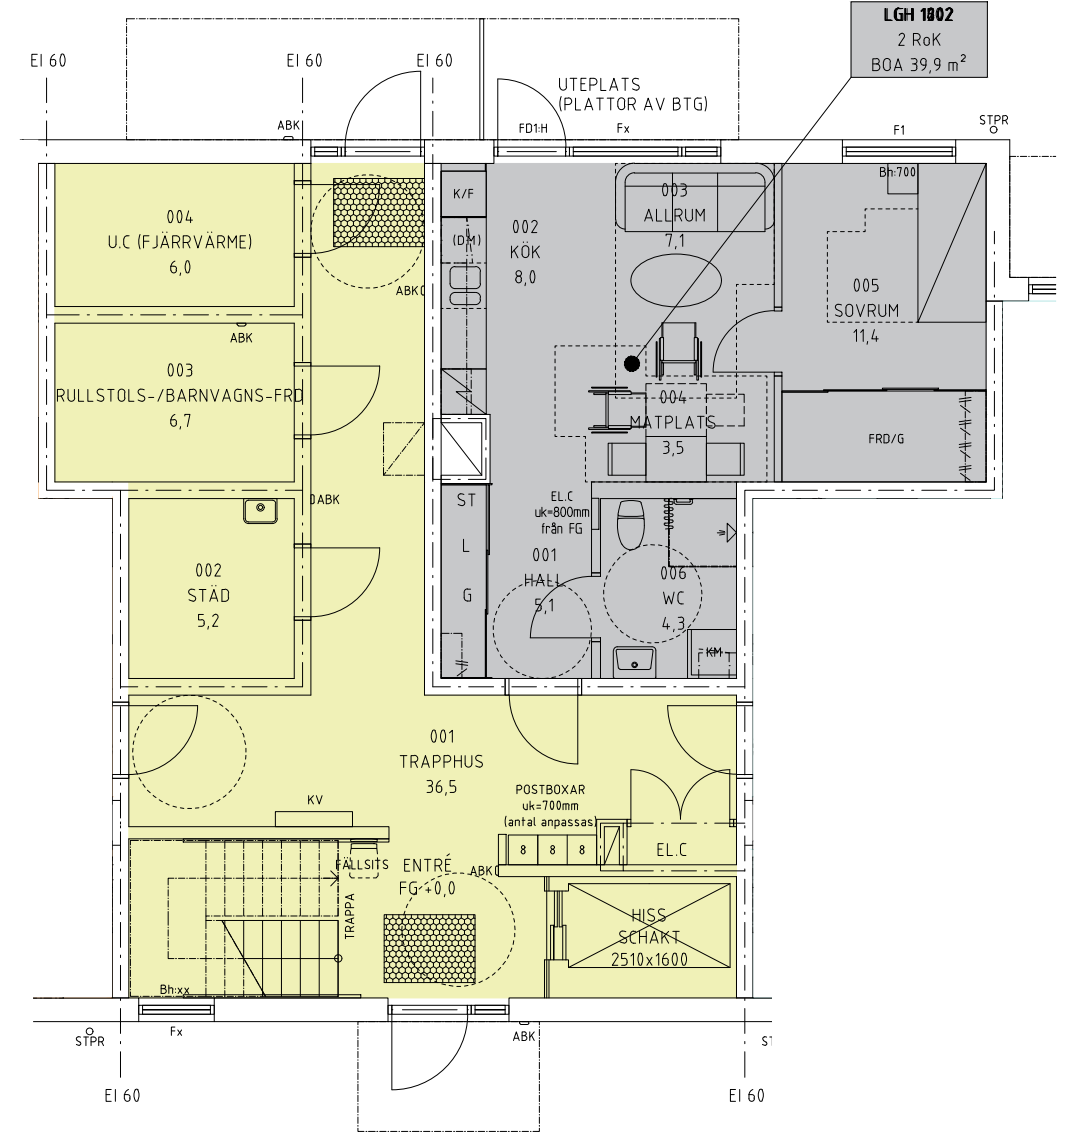

Bo Lamell


OPTION - GENOMGÅNG SAMT LÄGENHET 2 RoK

Ritning: 13a
2020-04-22







ENTRÉFASAD A-A

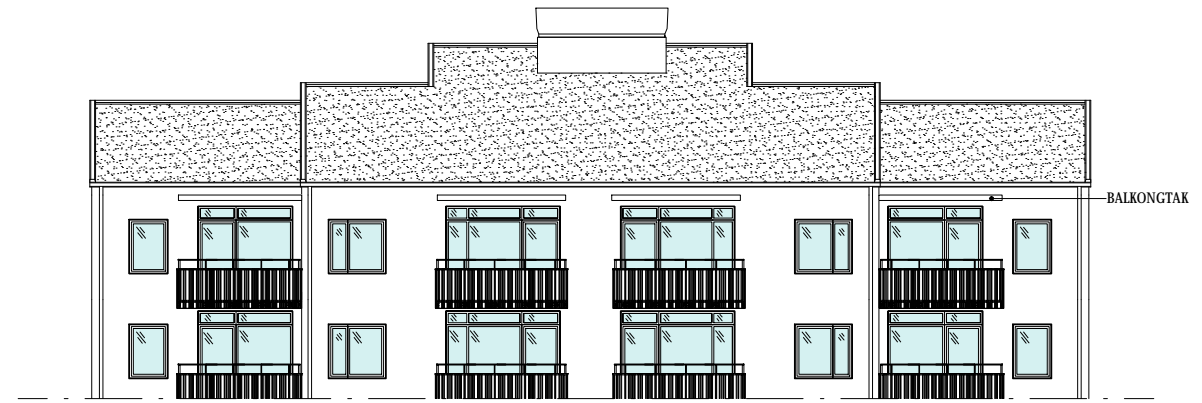

FASAD C-C

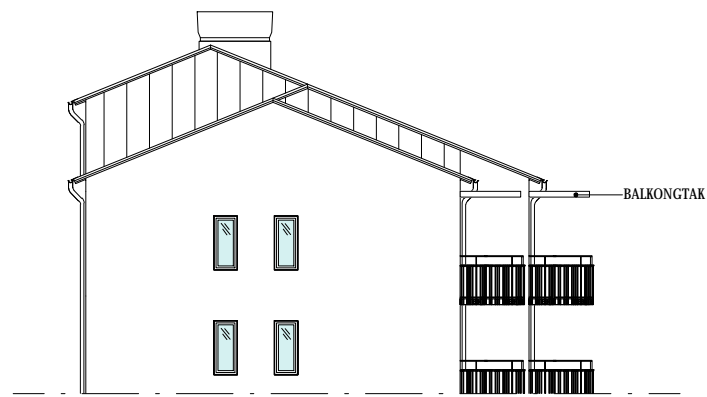


GAVELFASAD D-D

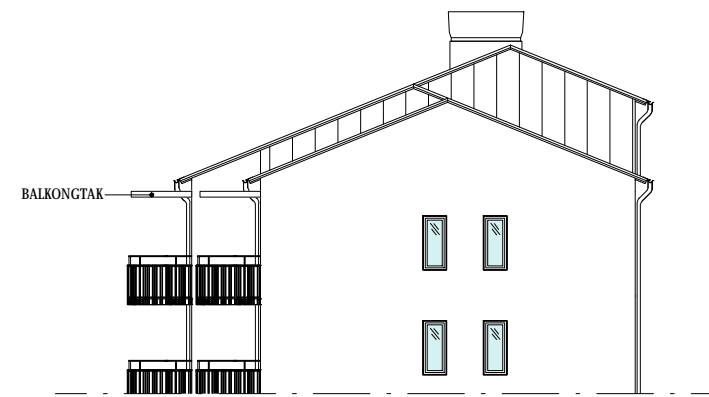

GAVELFASAD B-B

SKALA 1:100 (A3)
0 0,5 1 2,5 5

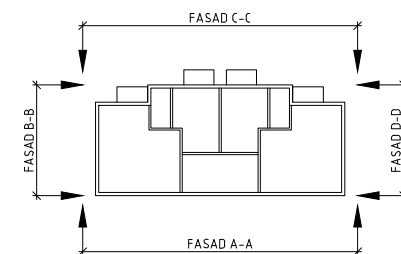


Bo Lamell

OPTION - BALKONGTAK PÅ ÖVERSTA PLAN

Ritning: 13b
2020-04-22

JSB VI BYGGER
FÖR FLER

SKALA 1:20 (A3)
0 0,25 0,5 0,75 1

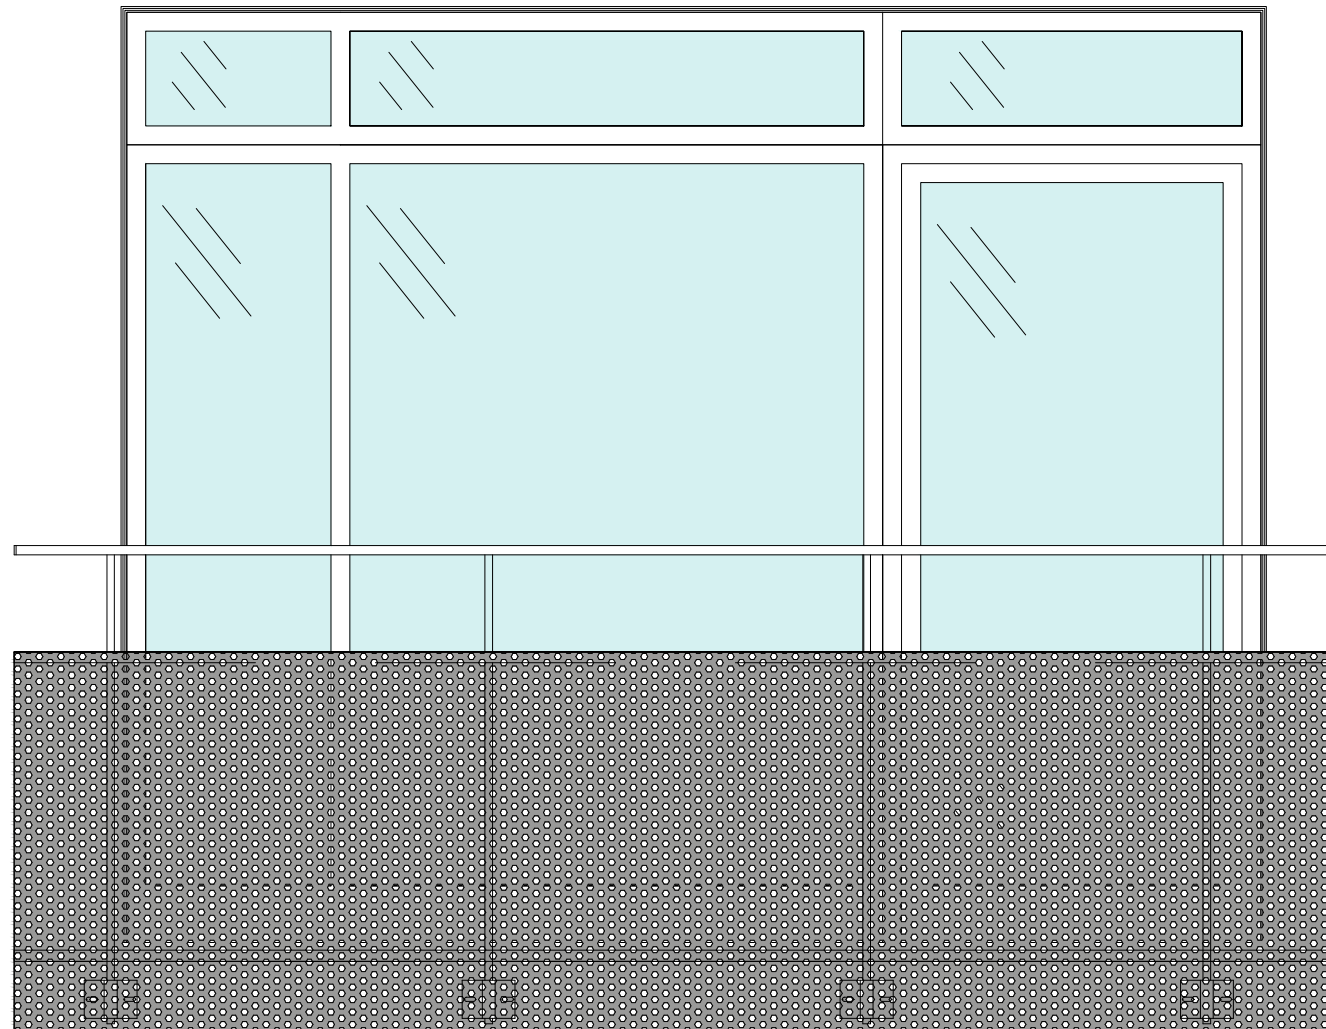

ALTERNATIV FASADUTFORMNING BALKONGRÄCKE
FRONT MED PERFORERAD PLÅT

HANDLINGEN ÄR I SIN HELHET
SKYDDAD UPPHOVSRETTSLIGT

Bo Lamell

OPTION - FASADALTERNATIV


Ritning: 13e
2020-04-22

JSB VI BYGGER
FÖR FLER




0 0,25 0,5 0,75 1

SKALA 1:20 (A3)


HANDLINGEN ÄR I SIN HELHET
SKYDDAD UPPHOVSRETTSLIGT

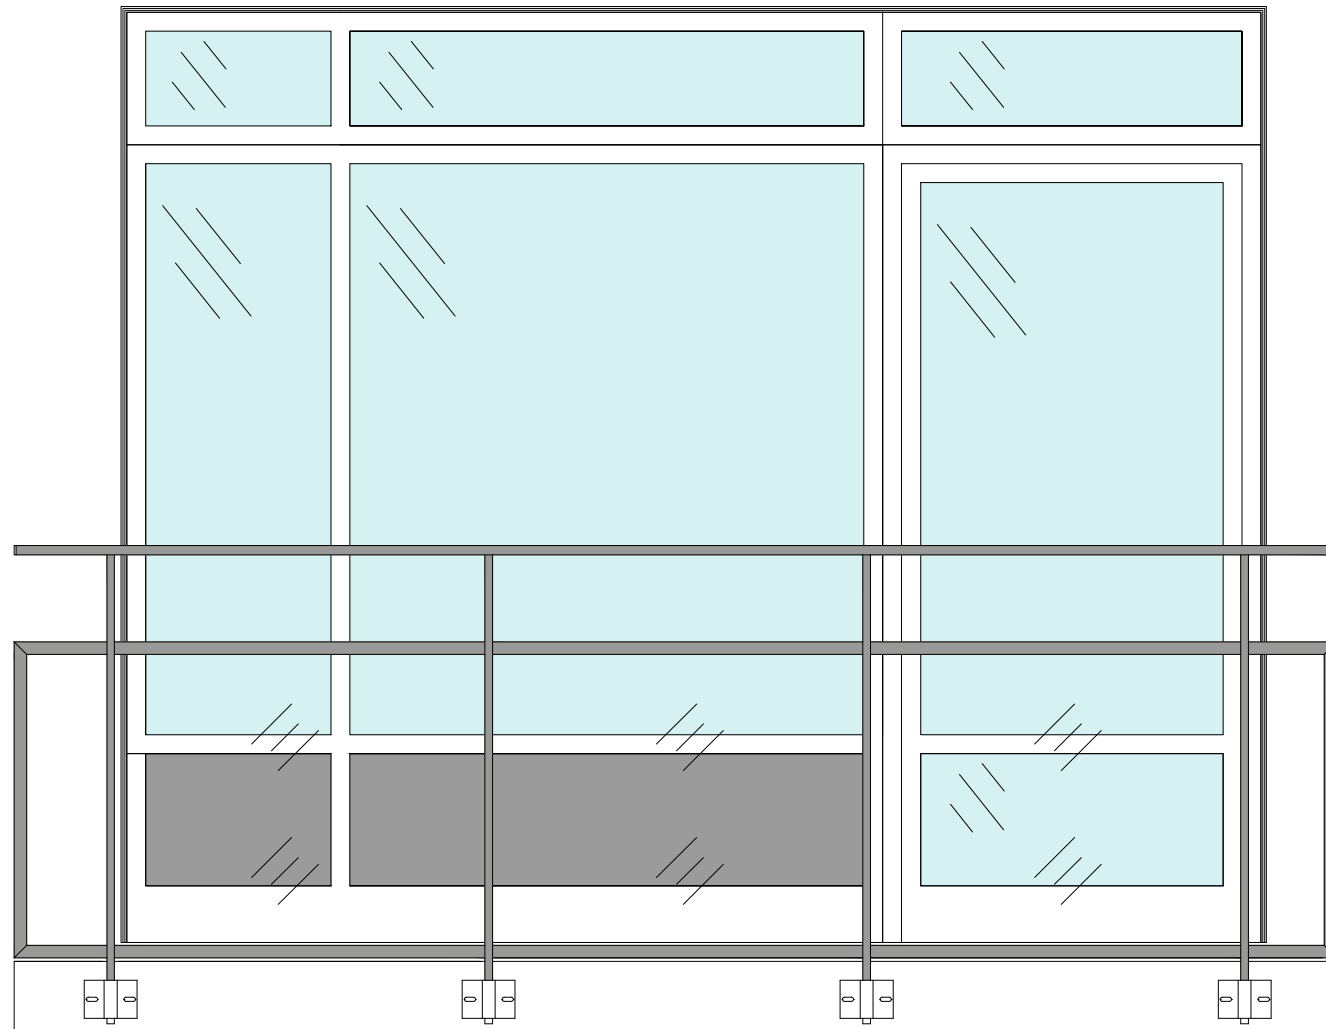

ALTERNATIV FASADUTFORMNING BALKONGRÄCKE
FRONT MED GLAS.

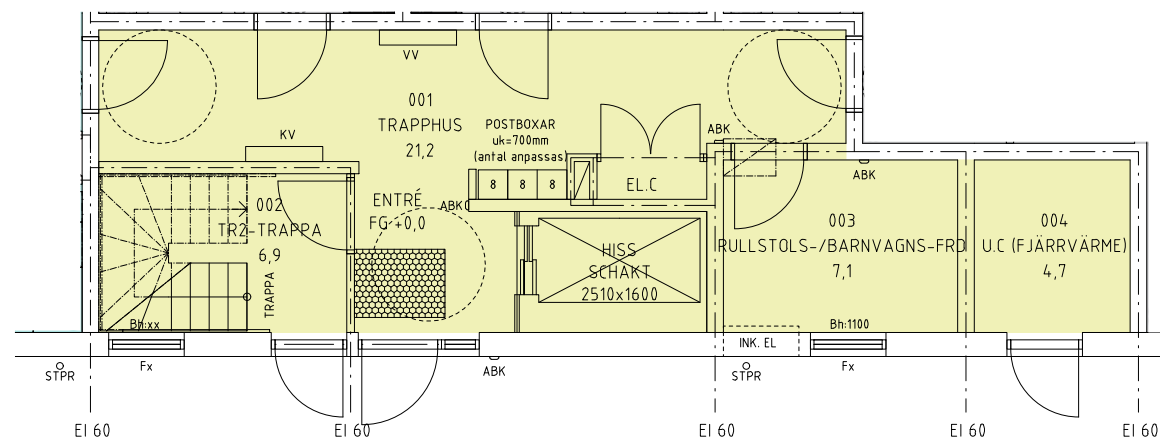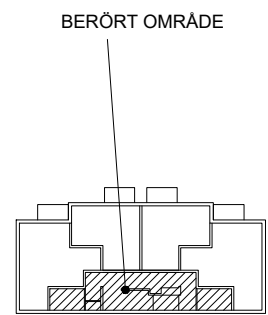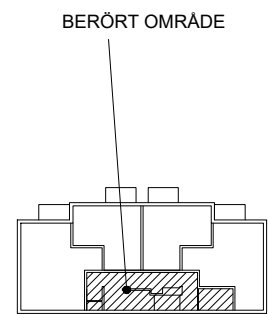

OPTION - TR2-TRAPPHUS

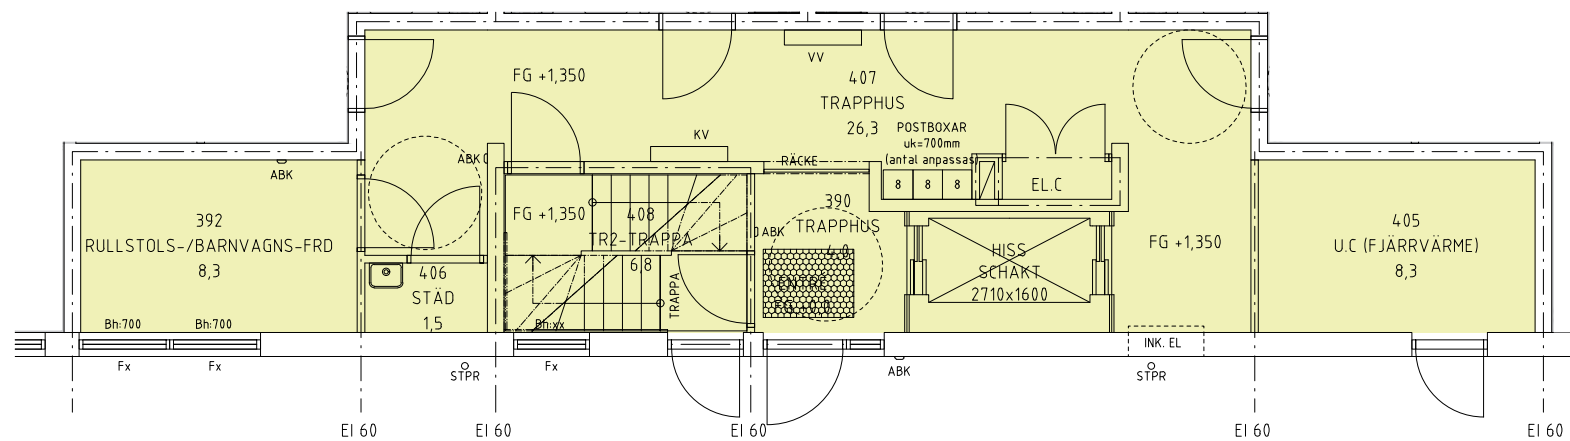


OPTION - TR2-TRAPPHUS "HALV TRAPPA UPP"

SKALA 1:100 (A3)

HANDLINGEN ÄR I SIN HELHET
SKYDDAD UPPHOVSRETTSLIGT


SKALA 1:200 (A3)

HANDLINGEN ÄR I SIN HELHET
SKYDDAD UPPHOVSRÄTTSLIGT

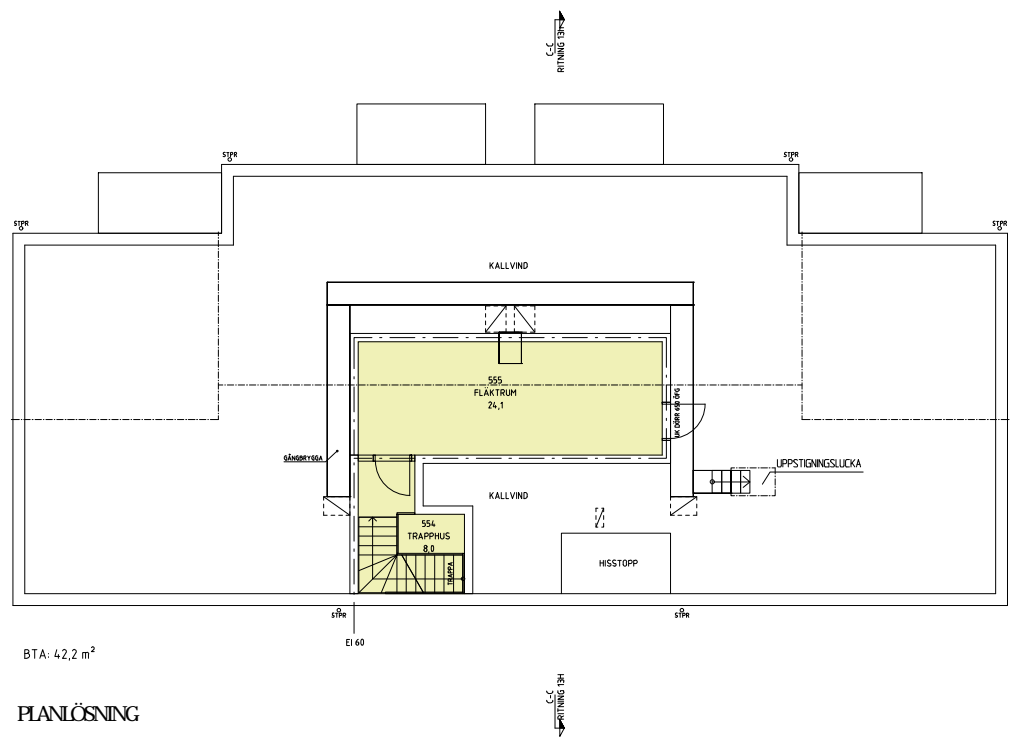

BTA: 42,2 m²

PLANLÖSNING

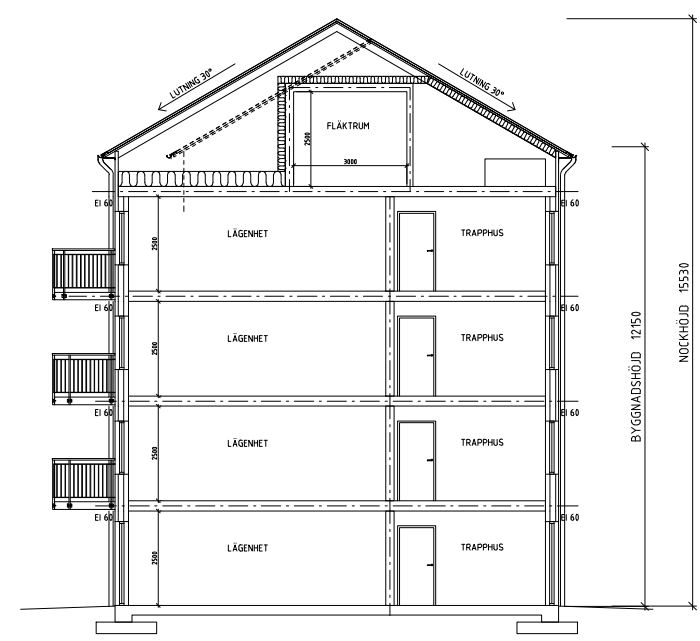

PRINCIPSEKTION C-C



Bo Lamell

OPTION - UTFÖRANDE UTAN FRONTESPIS MED 30gr TAKLUTNING

Ritning: 13h
2020-04-22, KOMPLETTERAD 2020-04-23




BERÖRT OMRÅDE

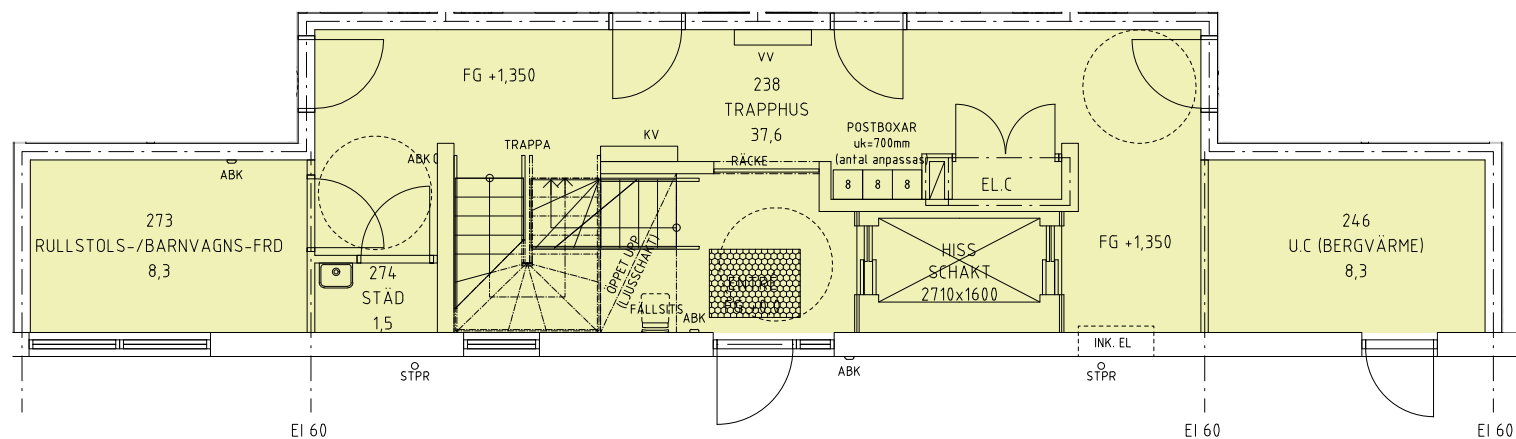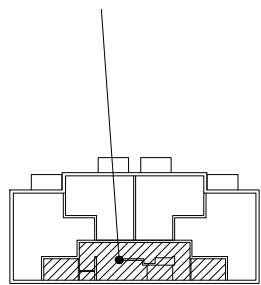


OPTION - PLANLÖSNING VID FÖRHÖJD SOCKEL

SKALA 1:100 (A3)
0 0,5 1 2,5 5

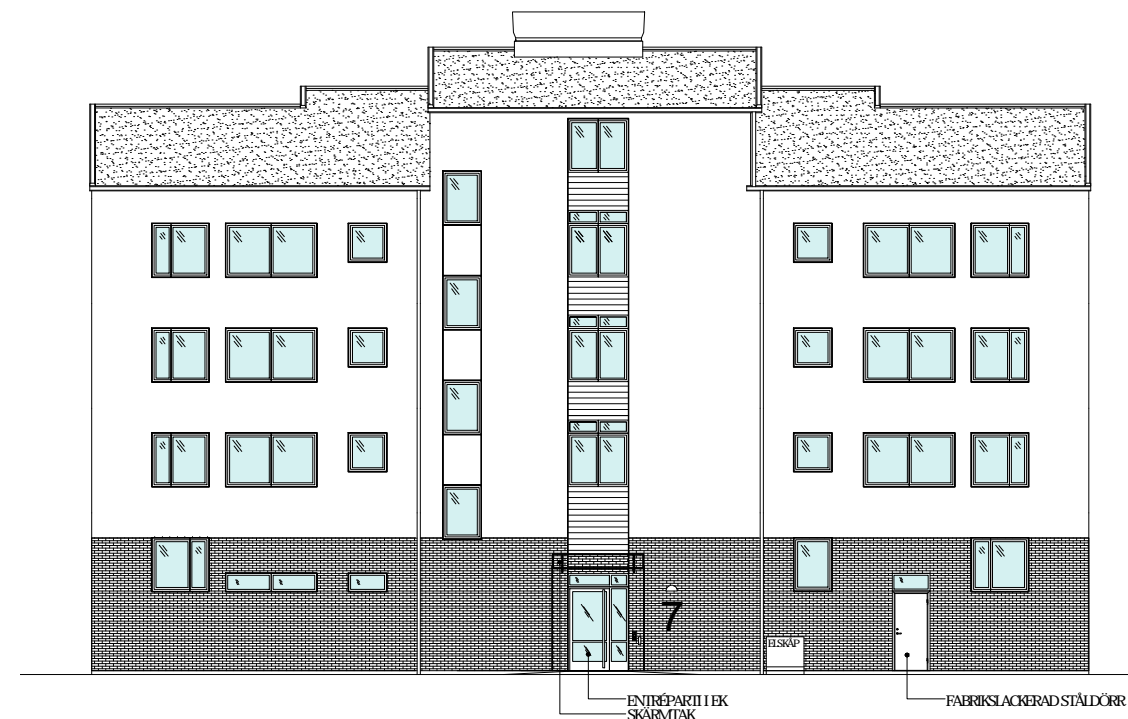

ENTRÉFASAD A-A

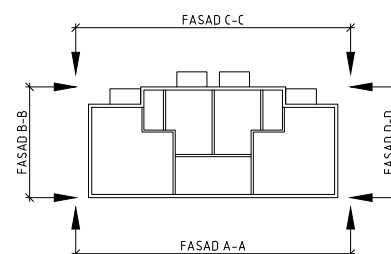

Bo Lamell

OPTION - FÖRHÖJD SOCKEL


Ritning: 13j

2020-04-22, KOMPLETTERAD 2020-04-23

JSB VI BYGGER FÖR FLER

SKALA 1:100 (A3) 0 0,5 1 2,5 5

HANDLINGEN ÄR SIN HELHET
SKYDDAD UPPHOVSRETTSLIGT

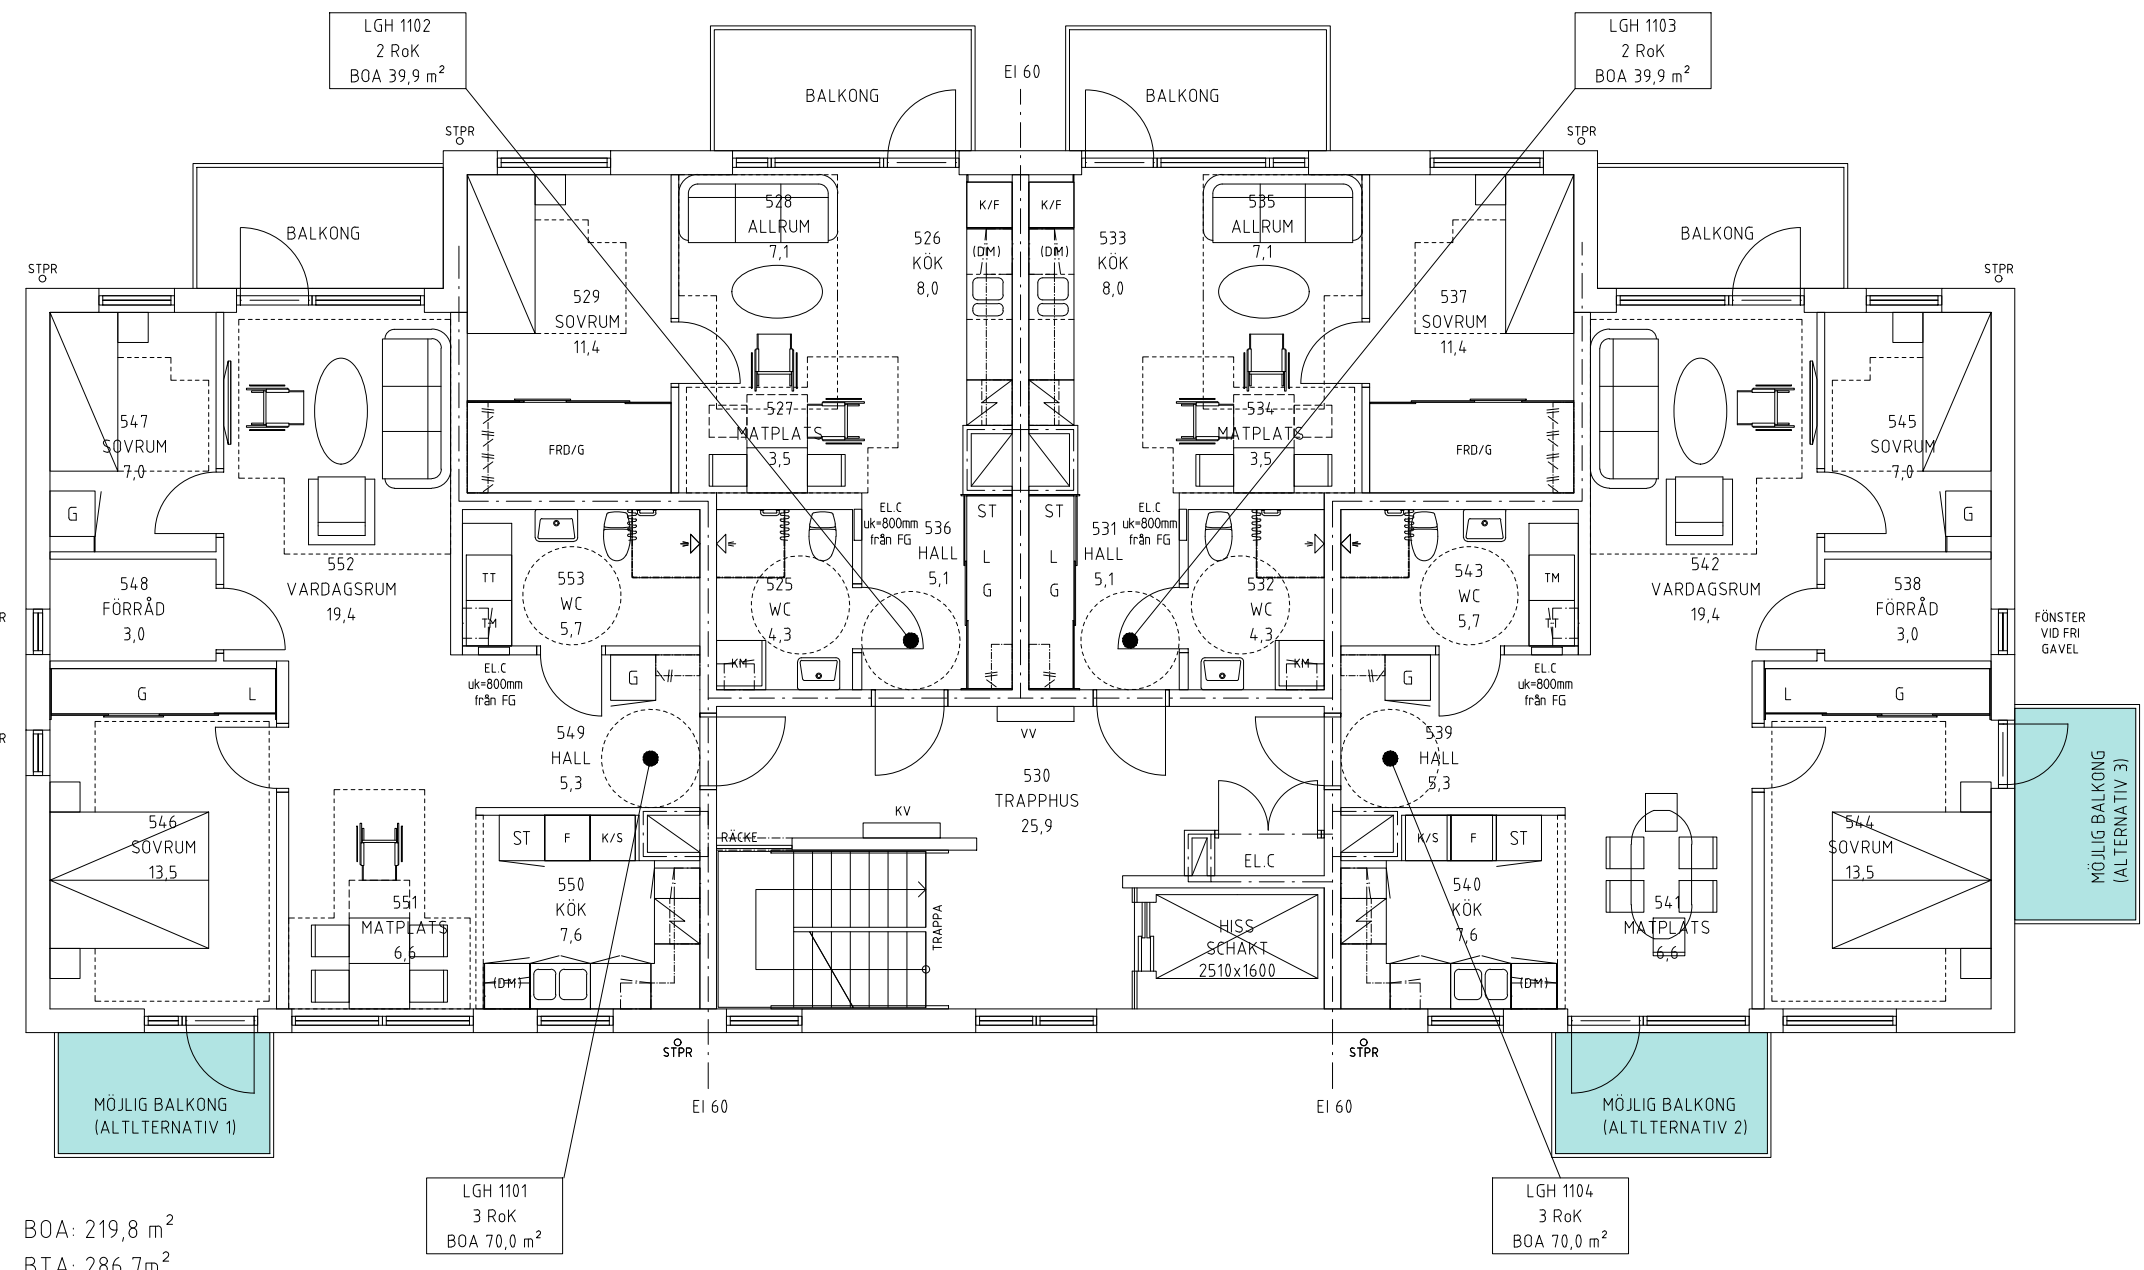

BOA: 219,8 m²
BTA: 286,7m²

LGH 1101
3 RoK
BOA 70,0 m²


LGH 1104
3 RoK
BOA 70,0 m²

Bo Lamell


OPTION - NORMALPLAN MED BALKONGER UT MOT ENTRÉSIDA

Ritning: 13k
2020-04-22




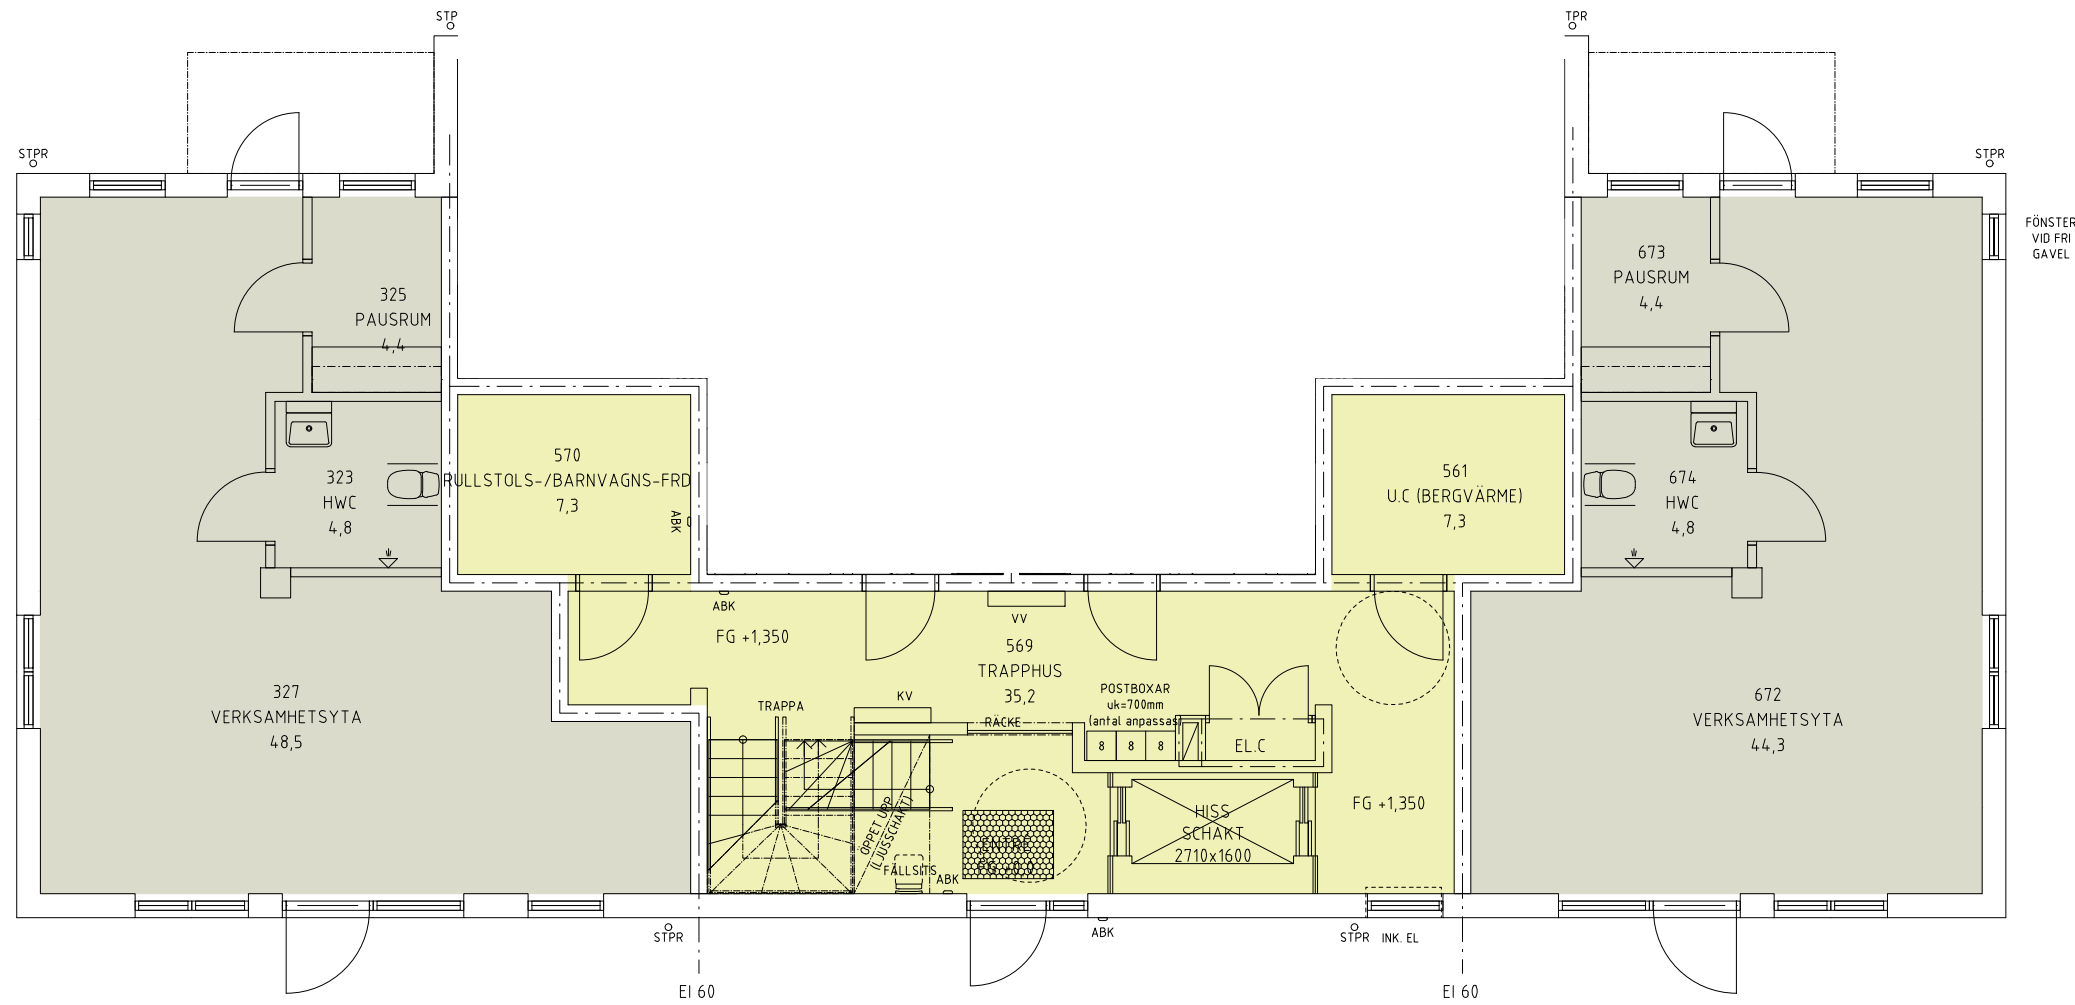

OPTION - FÖRHÖJD VÅNINGSHÖJD (PÅ DELAV BOTTENPLAN)

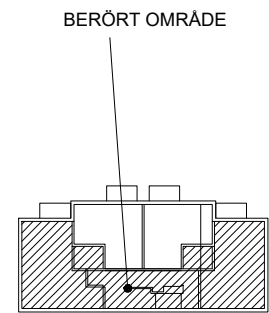

SKALA 1:100 (A3) 0 0,5 1 2,5 5

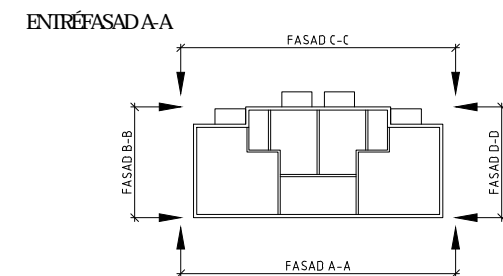

OPTION - FÖRHÖJD VÅNINGSHÖJD (PÅ DELAV BOTTENPLAN)

Bo Lamell



Ritning: 13m
2020-04-22, KOMPLETTERAD 2020-04-23

JSB VI BYGGER FÖR FLER

HANDLINGEN ÄR I SIN HELHET SKYDDAD UPPHOVSRÄTTSLIGT

SKALA 1:100 (A3)

HANDLINGEN ÄR I SIN HELHET
SKYDDAD UPPHOVSRETTSLIGT

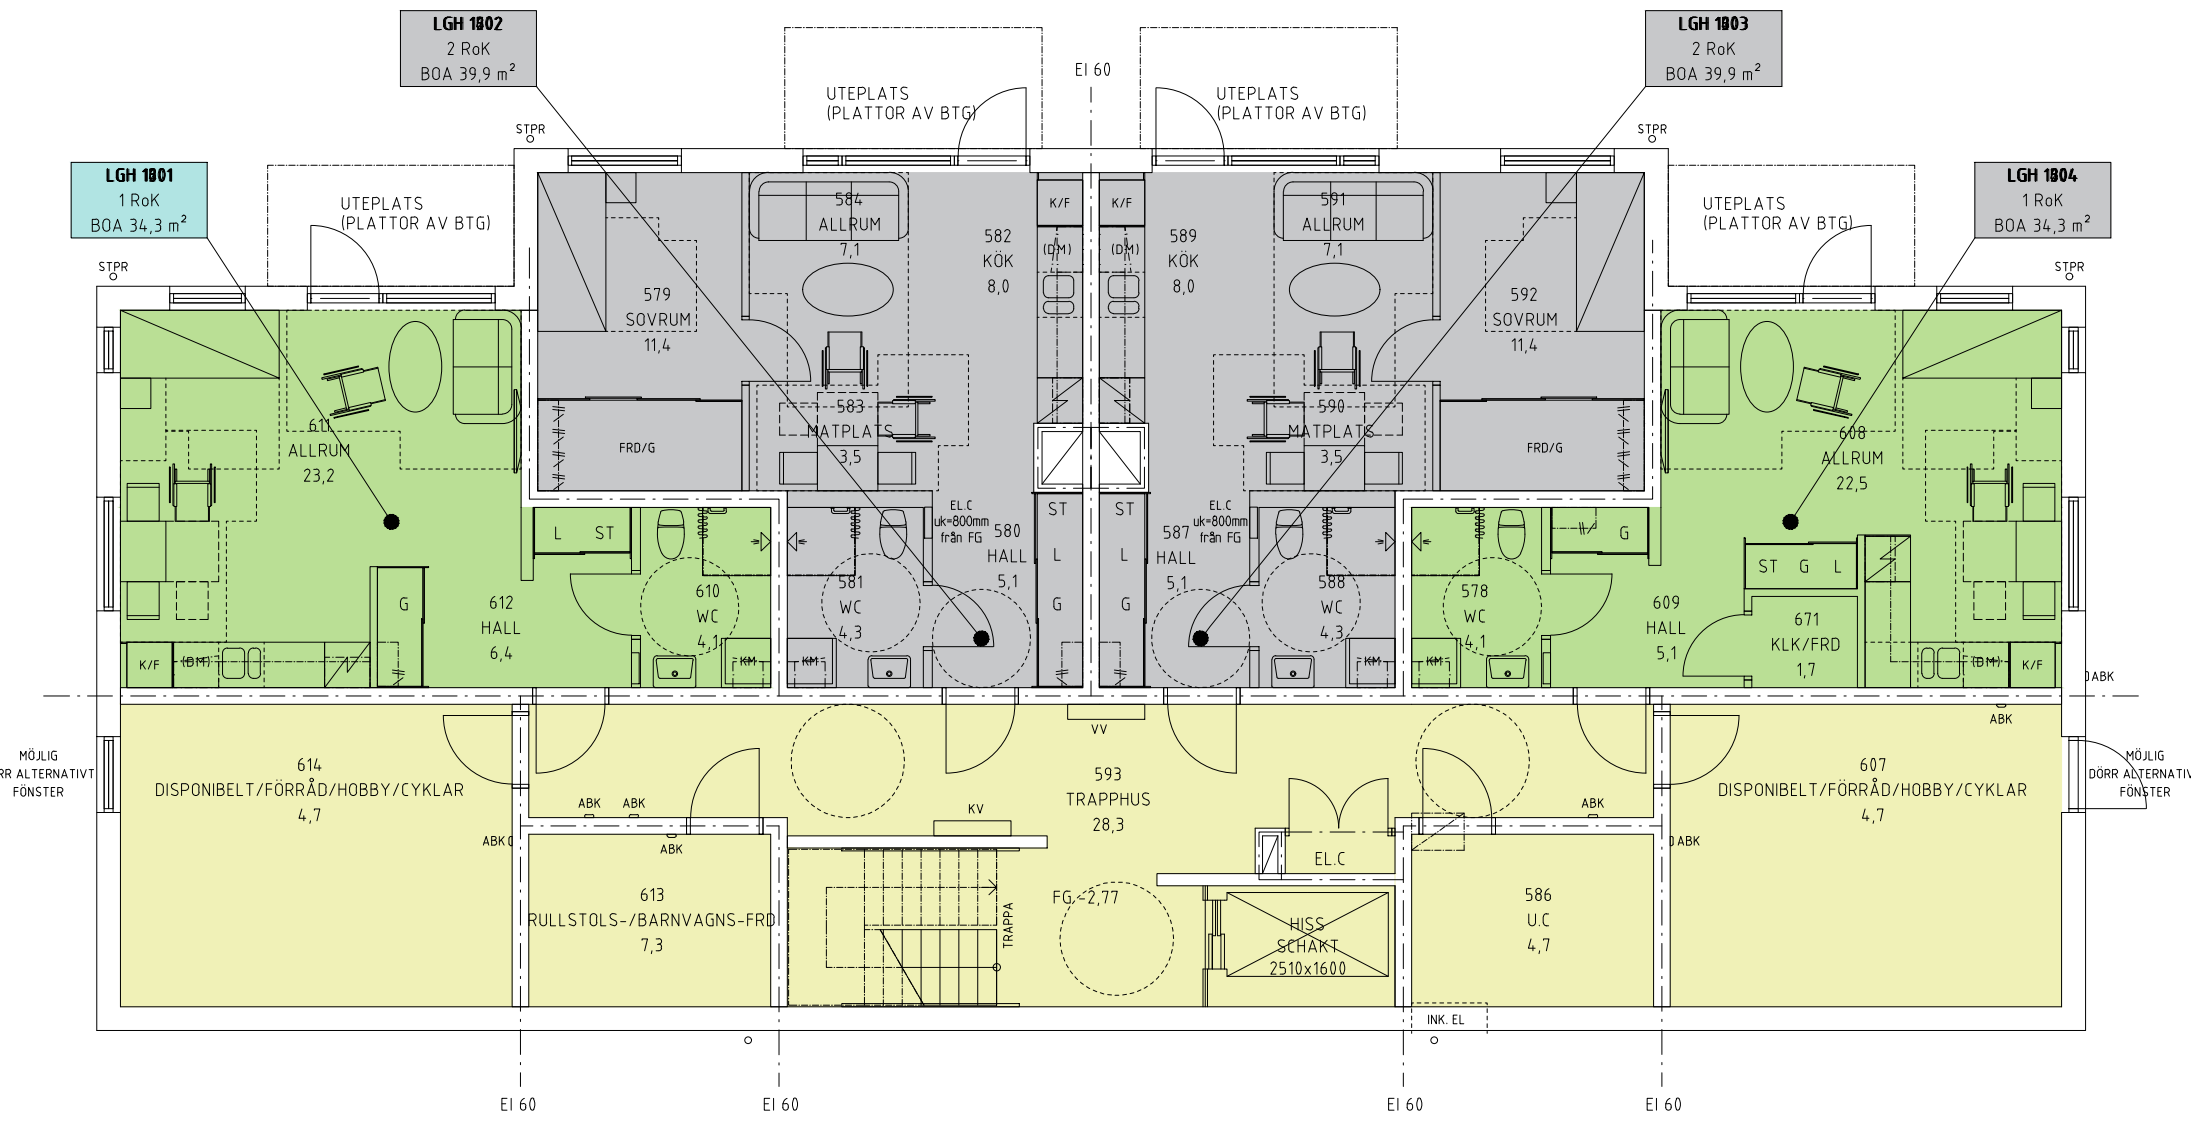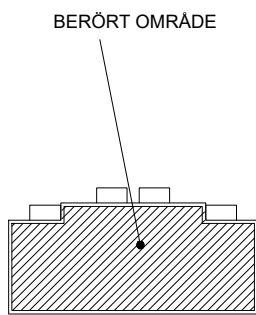

BOA: 108,5 m²
BTA: 286,7 m²

OPTION - SUTERRÄNGVÅNING

Bo Lamell

OPTION - SUTERRÄNGVÅNING

Ritning: 13n
2020-04-22, KOMPLETTERAD 2020-04-23





Denna principskiss gäller ej som kontraktshandling.
Balco AB förbehåller sig rätten till konstruktionsmässiga ändringar.

 JSB Sabo
2020-04-21

OPTION - BALKONGINGLASNING

HANDLINGEN ÄR I SIN HELHET
SKYDDAD UPPHOVSRETTSLIGT

Bo Lamell


OPTION - BALKONGINGLASNING

Ritning: 13p
2020-04-22

JSB VI BYGGER
FÖR FLER

SKALA 1:100 (A3) 0 0,5 1 2,5 5

HANDLINGEN ÄR SIN HELHET
SKYDDAD UPPHOVSRETTSLIGT

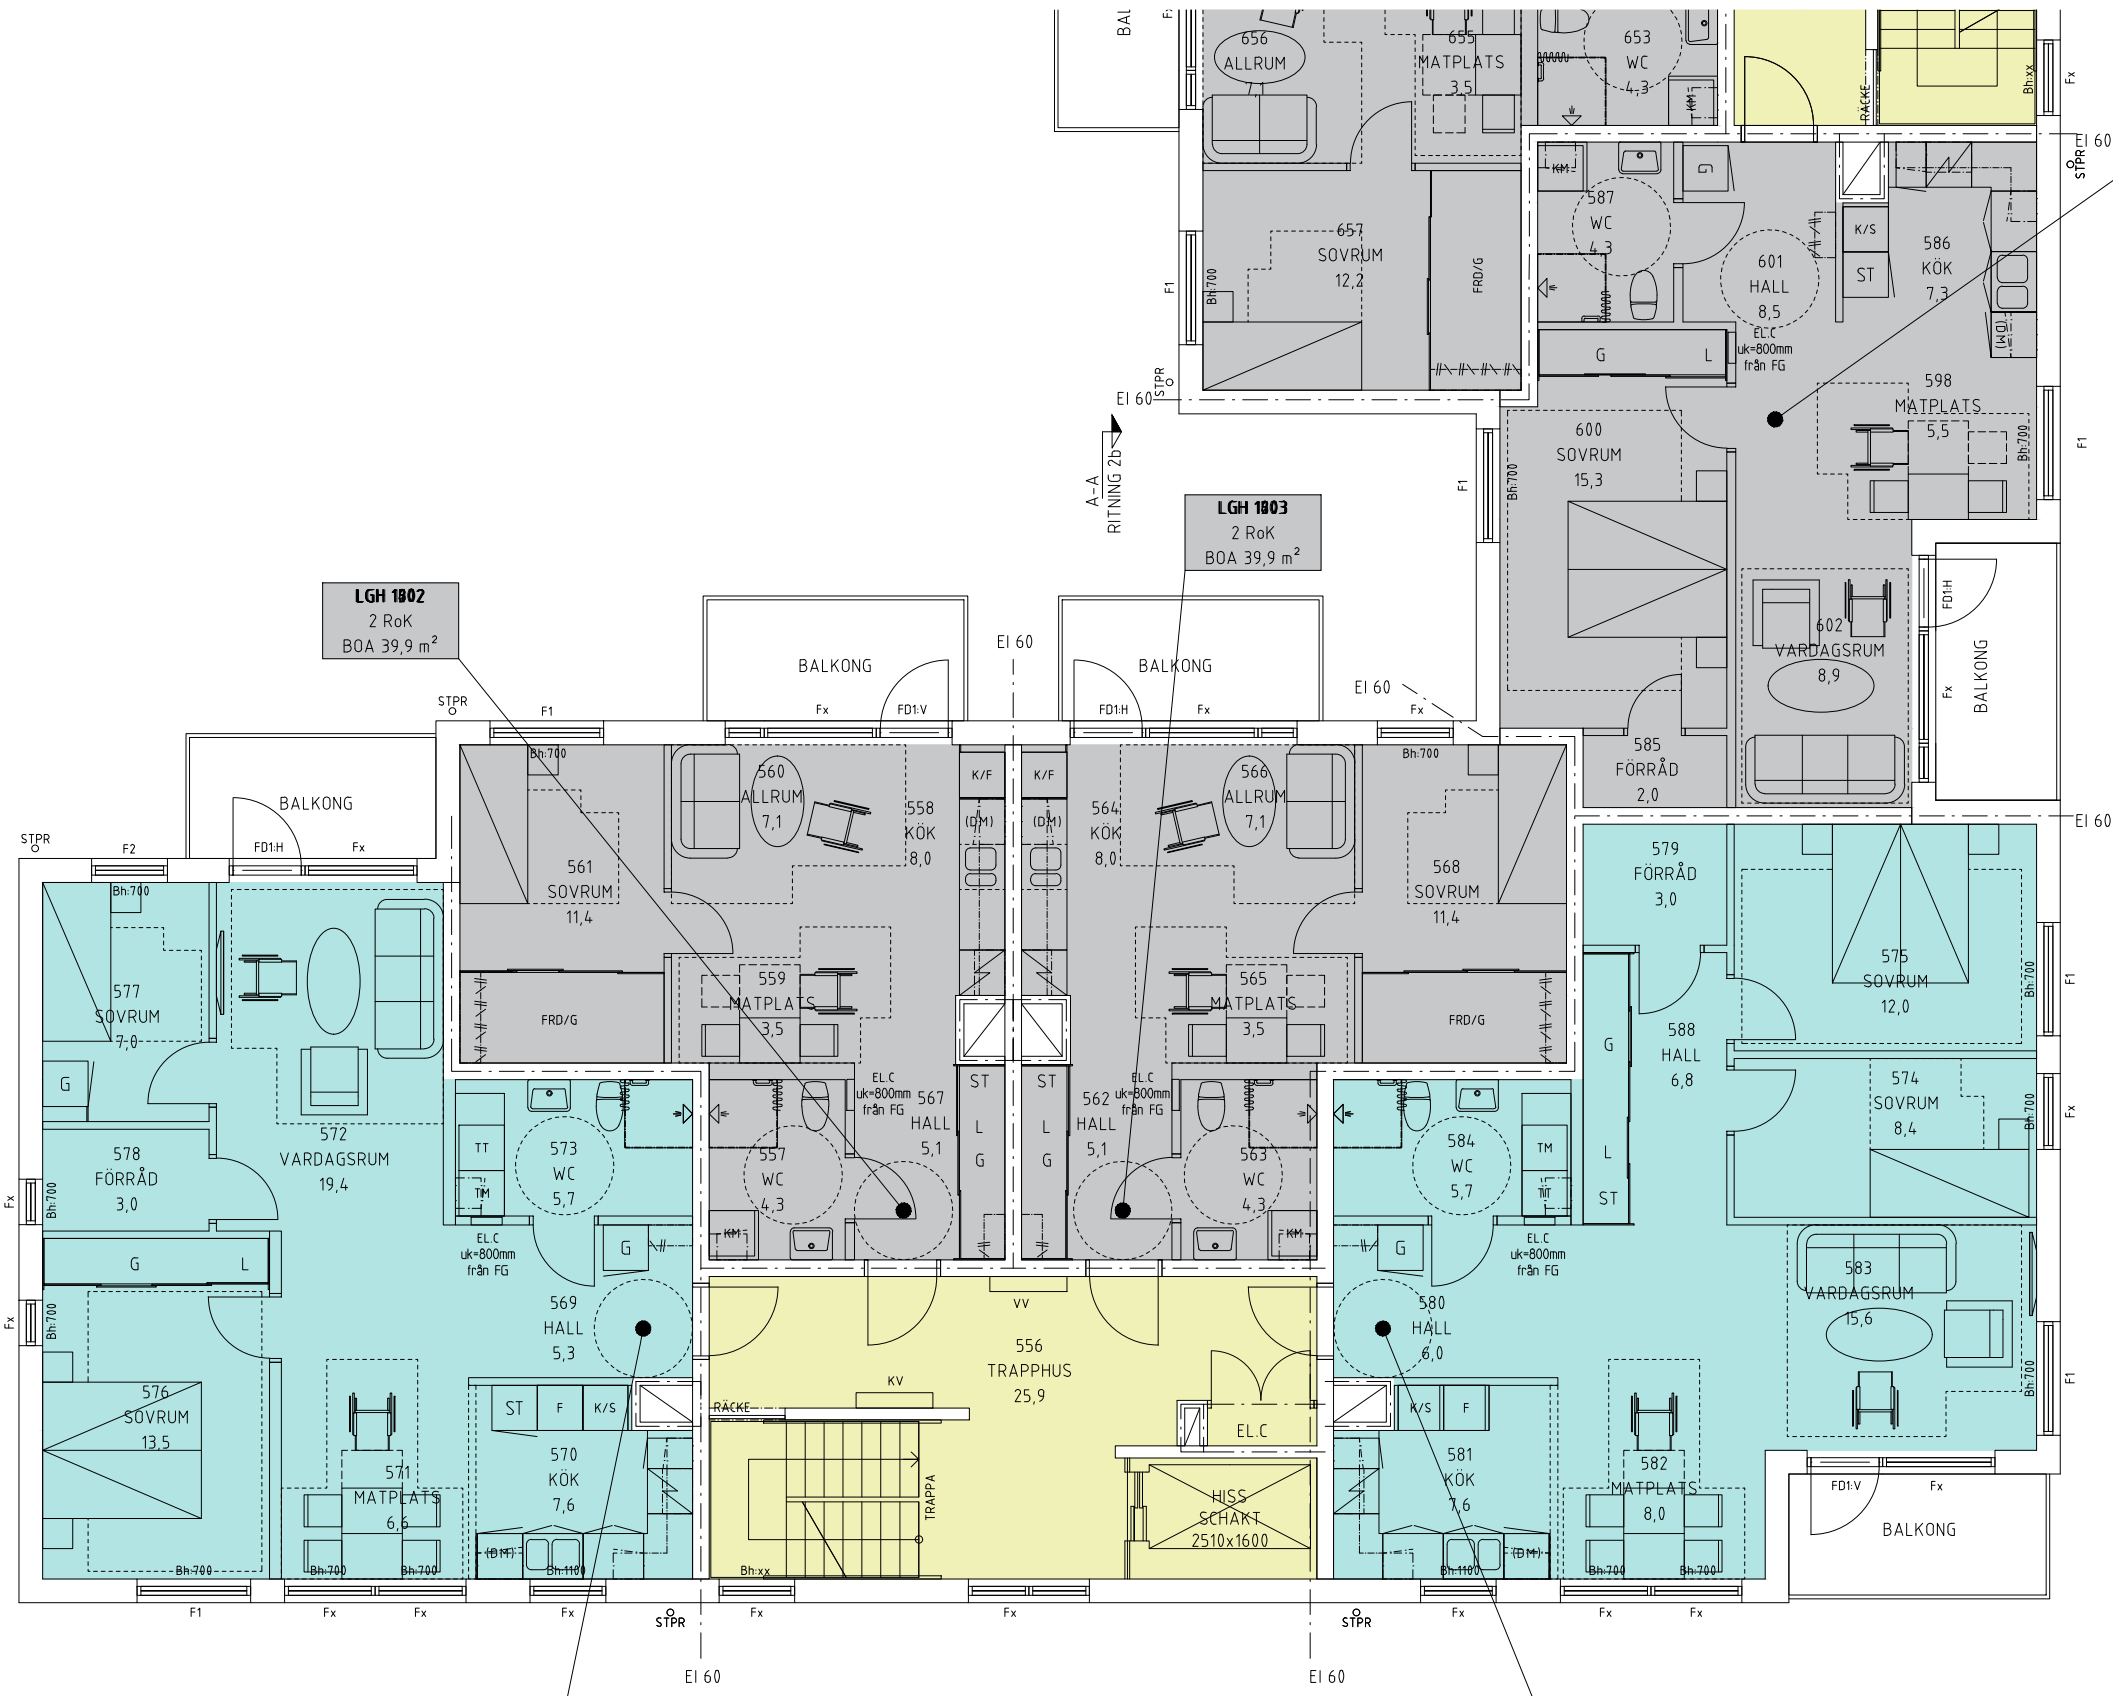

LGH 1802
2 RoK
BOA 39,9 m²

LGH 1803
2 RoK
BOA 39,9 m²

LGH 1804
2 RoK
BOA 52,7 m²

LGH 1801
3 RoK
BOA 70,0 m²

LGH 1804
3 RoK
BOA 75,0 m²


OPTION - HÖRNLÖSNING ALTERNATIV 1, NORMALPLAN

Bo Lamell

OPTION - HÖRNLÖSNING ALTERNATIV 1

Ritning: 13q
2020-04-22

JSB VI BYGGER
FÖR FLER

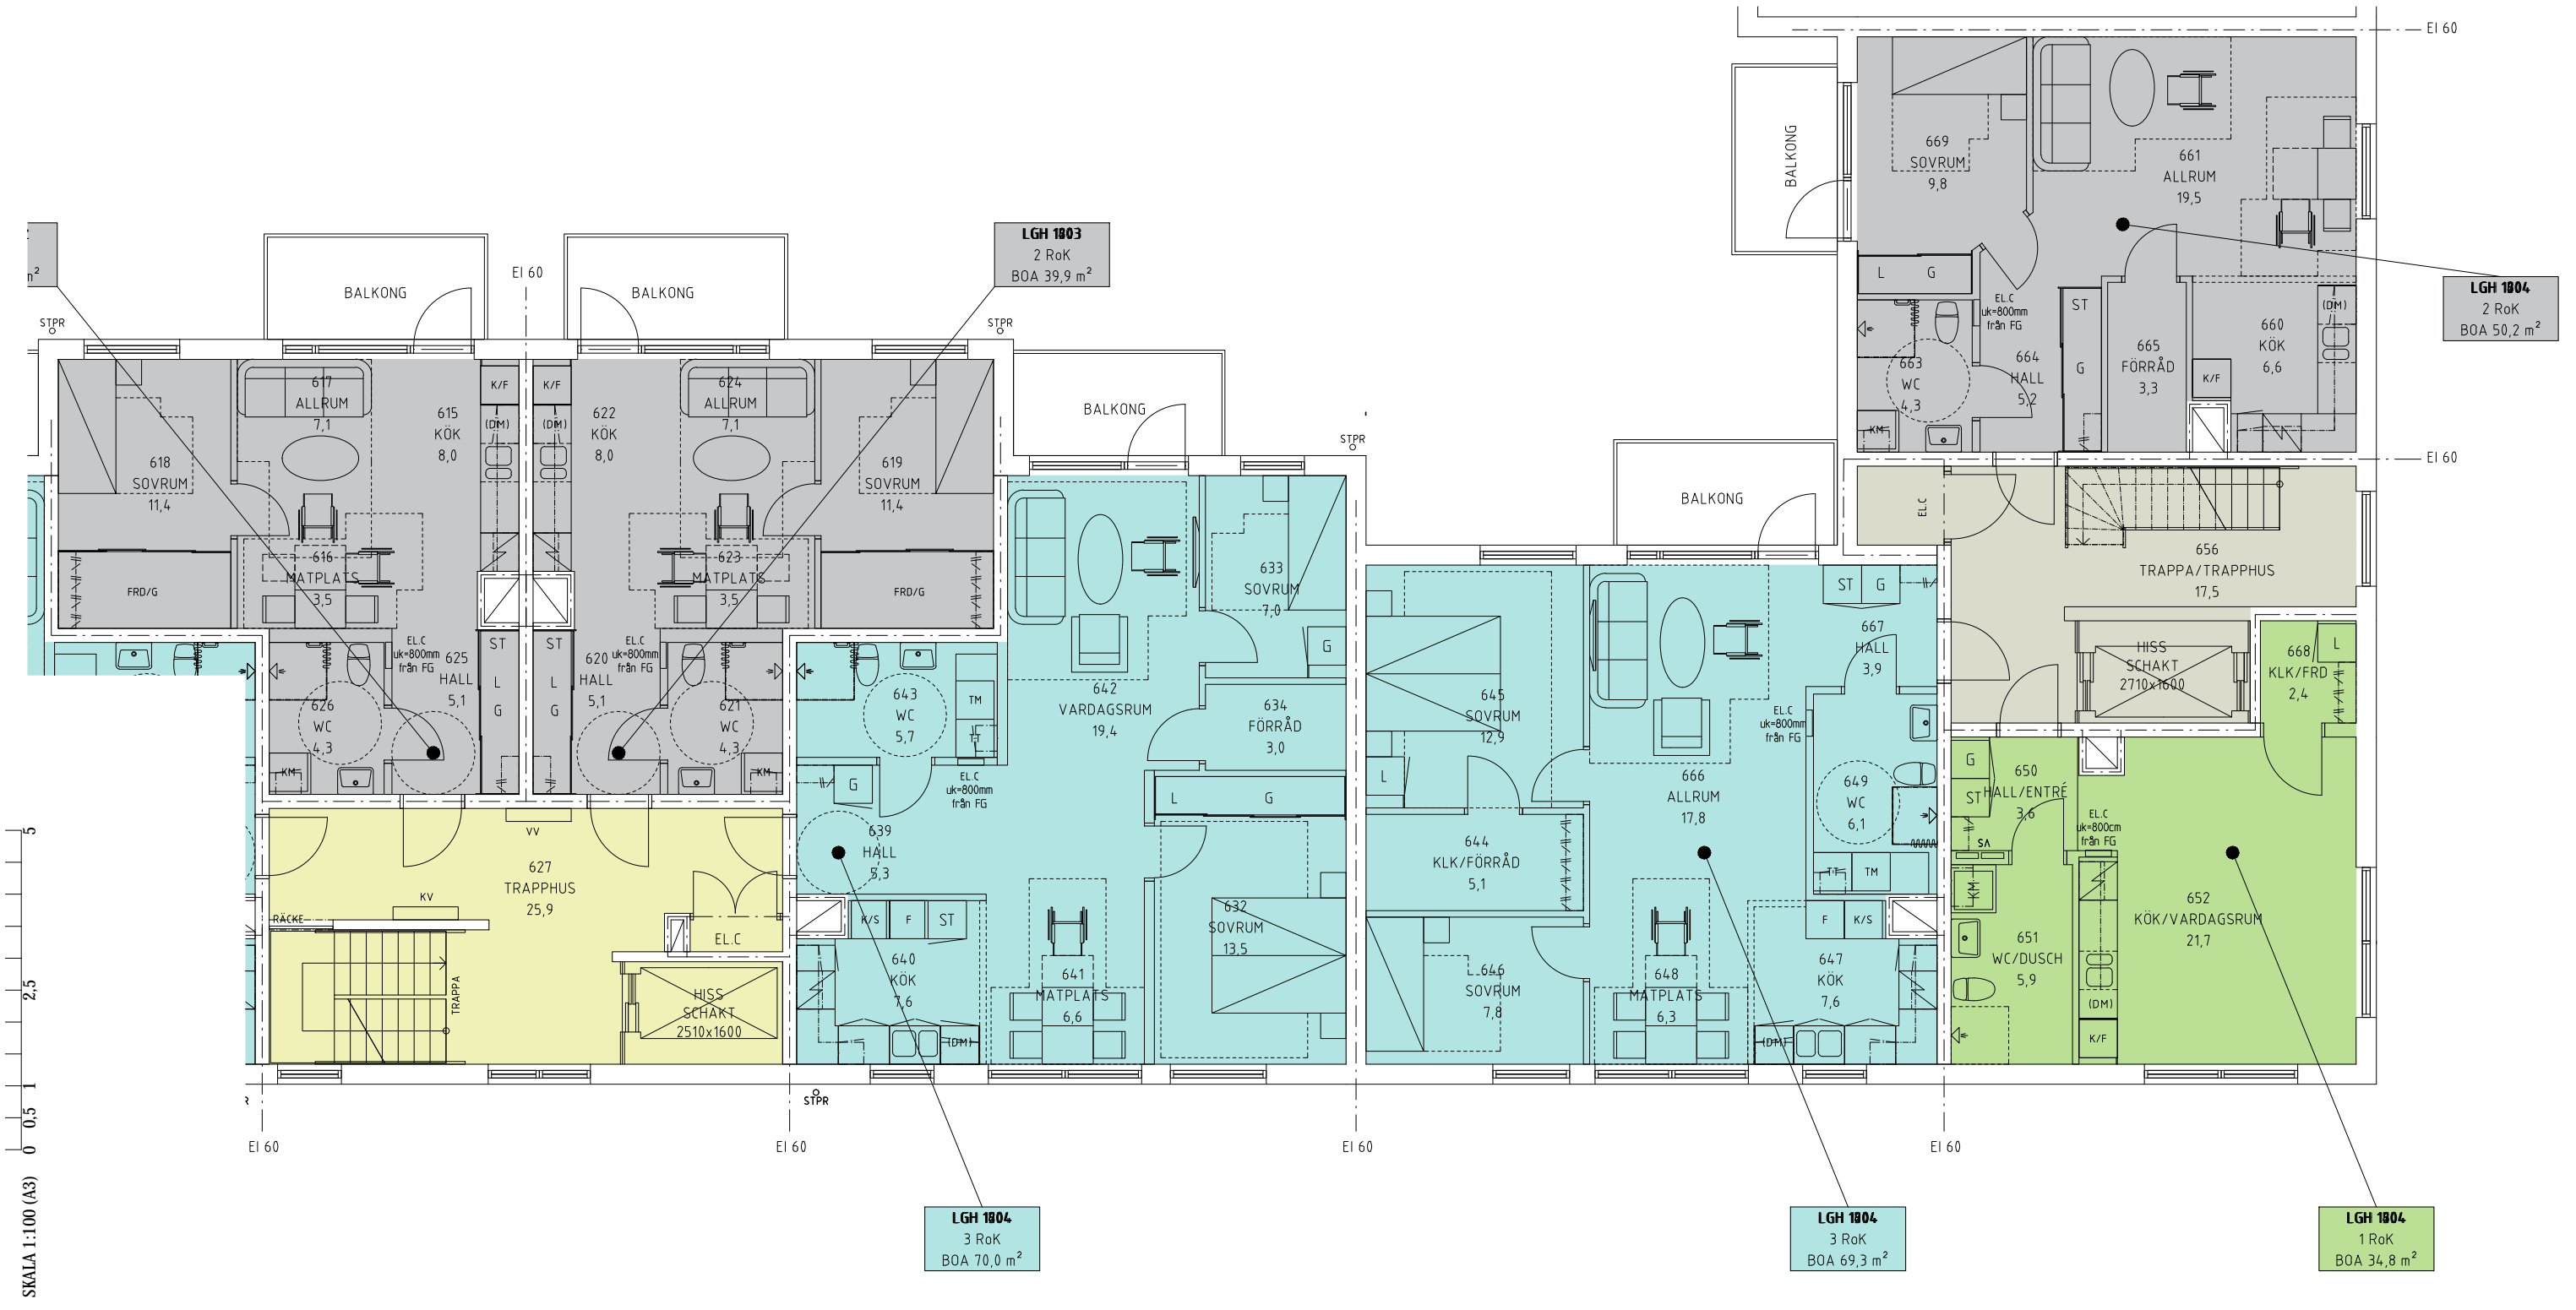

HANDLINGEN ÄR SIN HELHET
SKYDDAD UPPHOVSRETTSLIGT

OPTION - HÖRNLÖSNING ALTERNATIV 2, NORMALPLAN

Bo Lamell


OPTION - HÖRNLÖSNING ALTERNATIV 2

Ritning: 13r





2020-04-22, KOMPLETTERAD 2020-04-23

JSB VI BYGGER
FÖR FLER

MILJÖSTATION
ALT.1

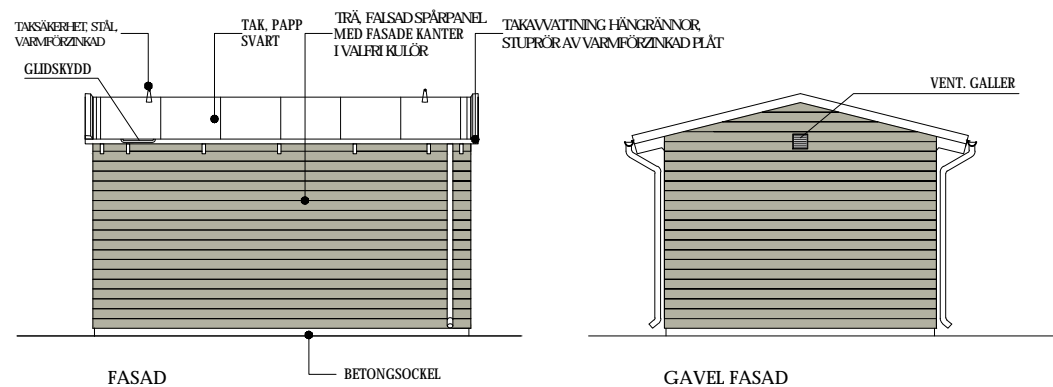

MILJÖSTATION
ALT.2

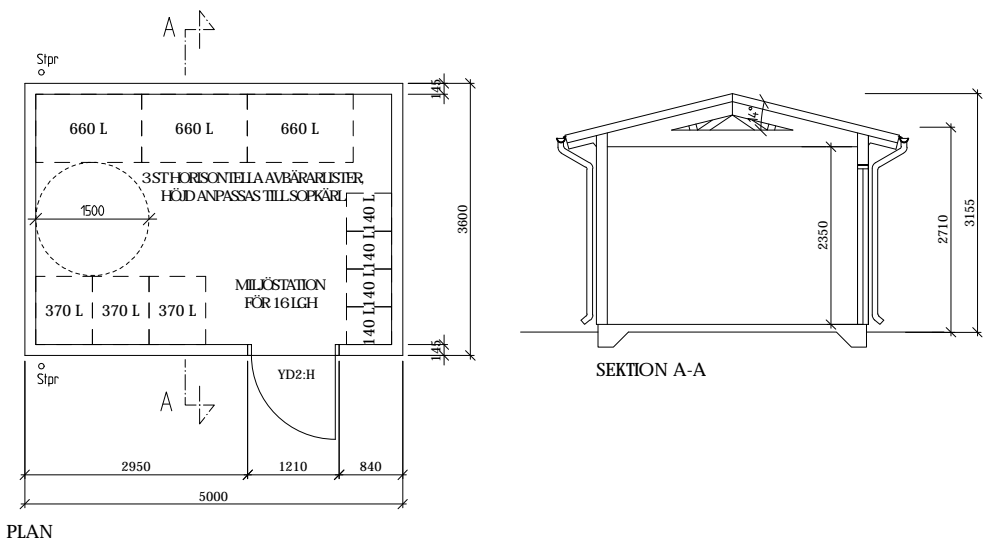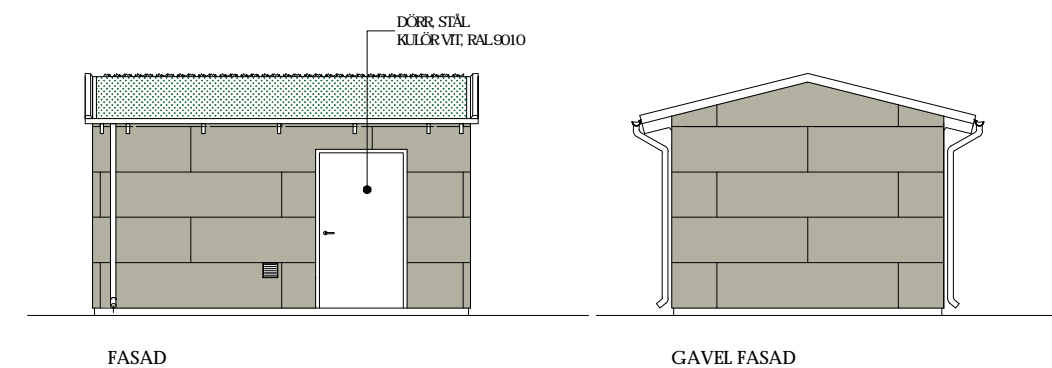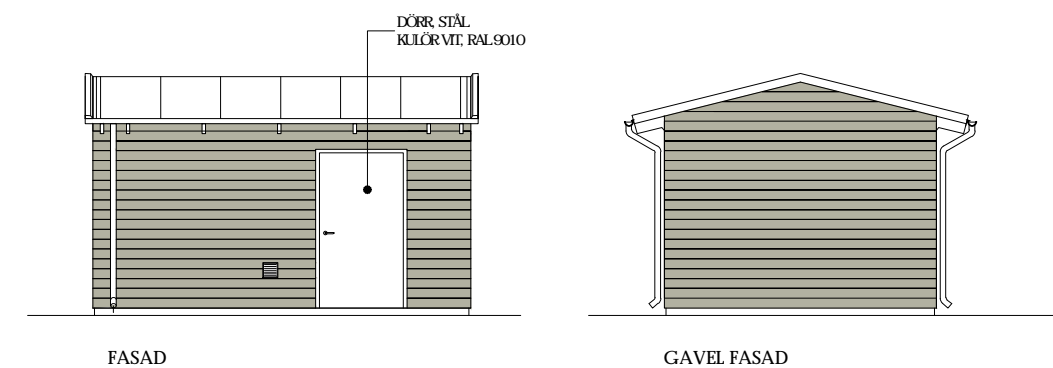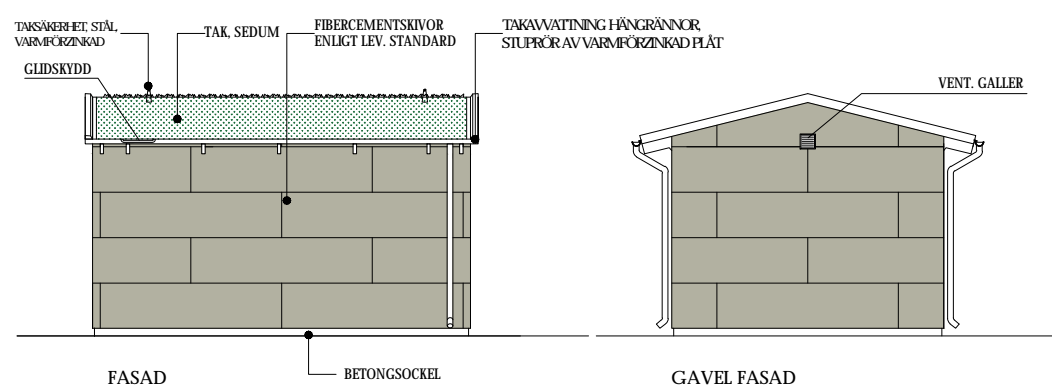

SKALA 1:100 (A3)

HANDLINGEN ÄR ISHÄN HELLETT SKYDDAD UPPHÖVSRÄTTSLIGT


Bo Lamell

OPTION - Miljöstation





Ritning: 13-1
2020-04-22

JSB VI BYGGER FÖR FLER

FASTIG HEISFÖRRÅD
ALT. 1

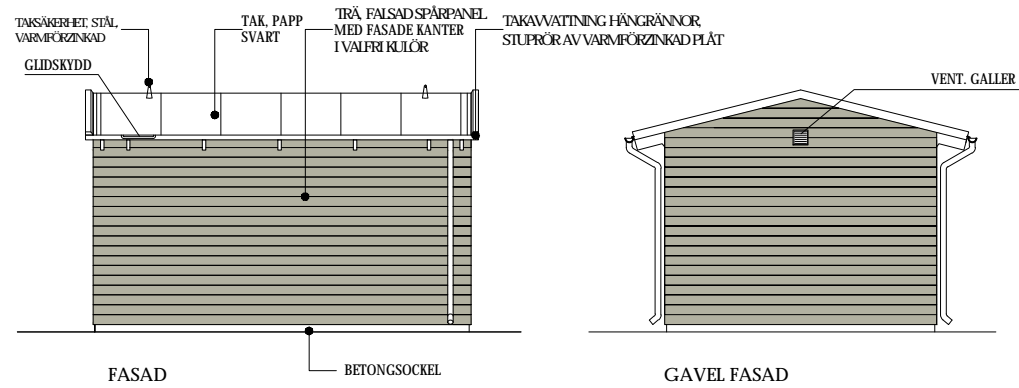


FASTIG HEISFÖRRÅD
ALT. 2

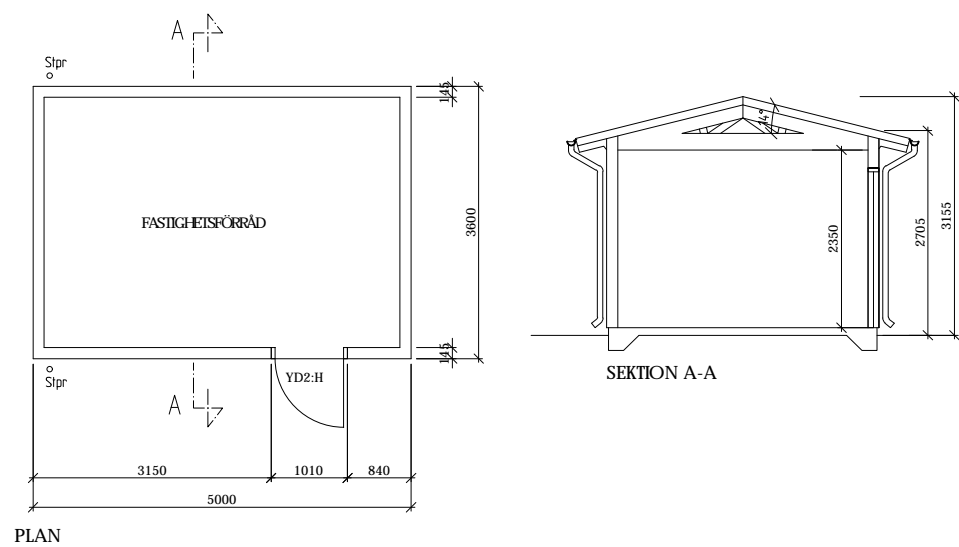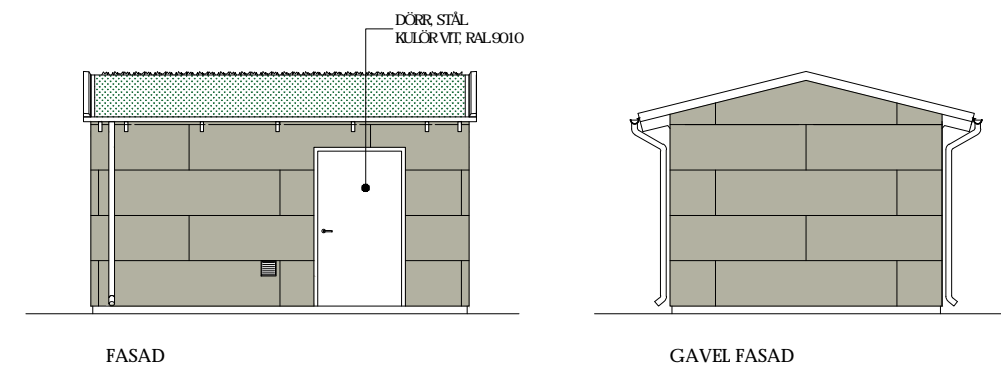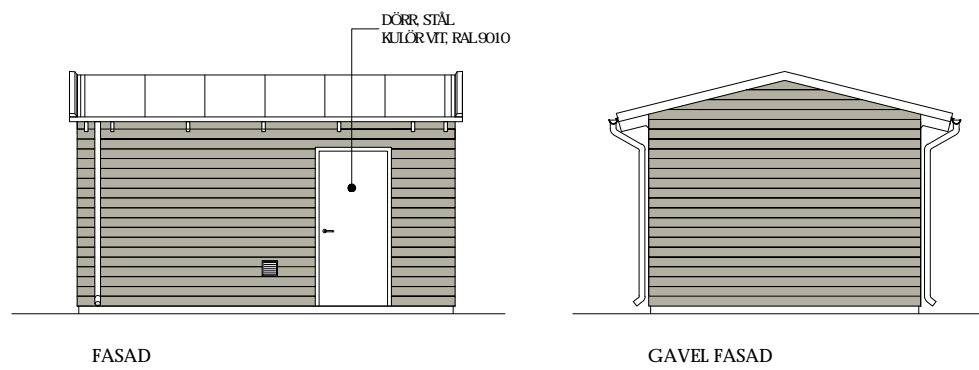
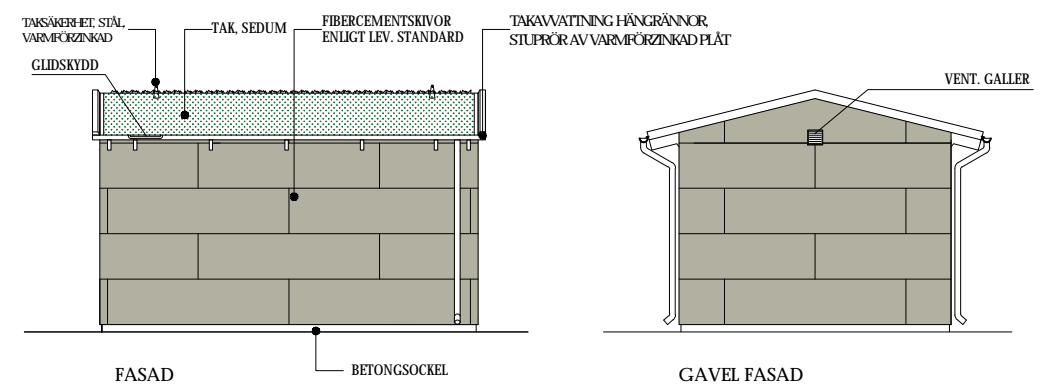


HANDLINGEN ÄR ISIN HELLETT SKYDDAD UPPHOVSRETTSLIGT


CARPORTAR- PRINCIPRIITNING

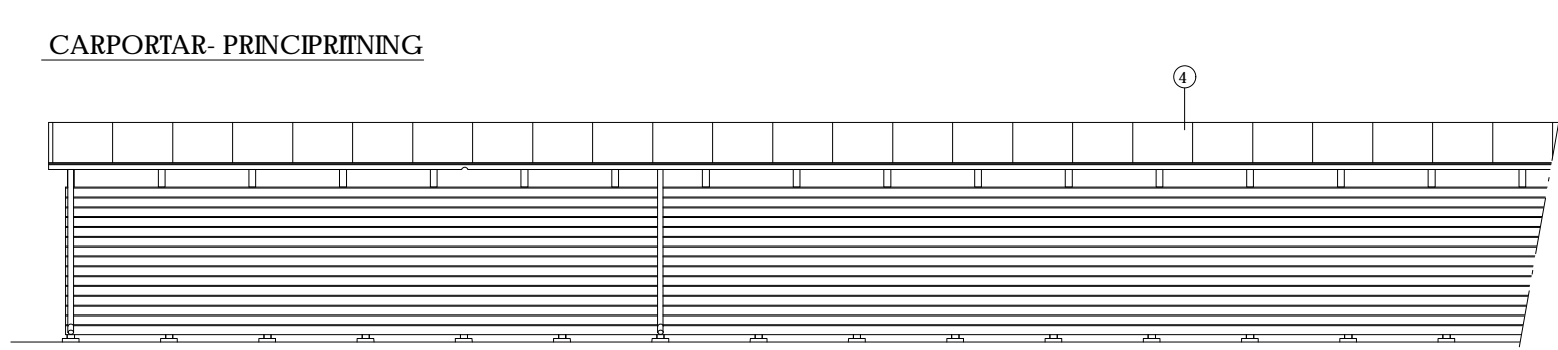



FASAD , BAKSIDA, LÅNG

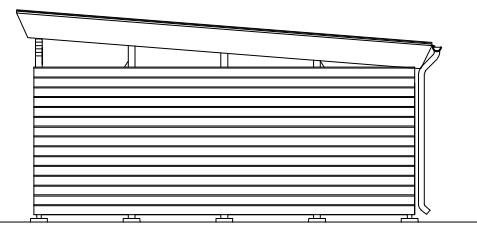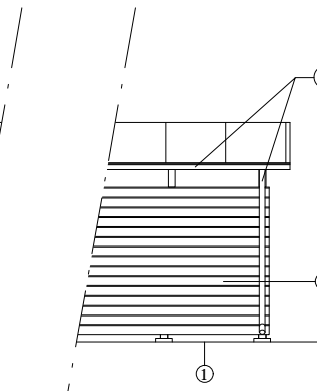


GAVEL FASAD

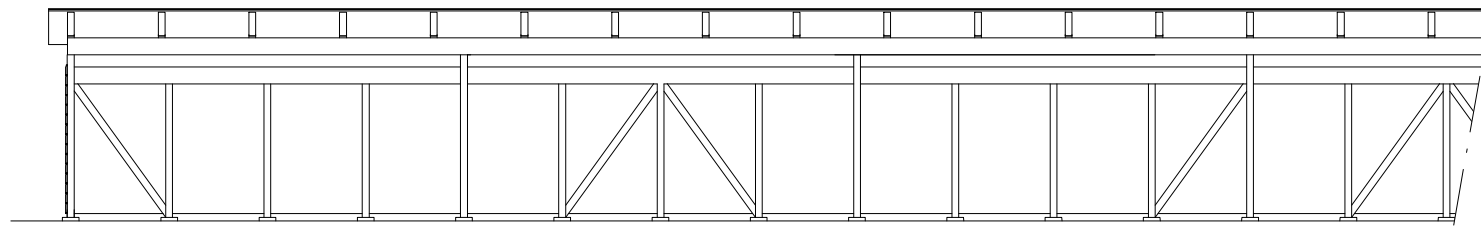



FASAD , FRAMSIDA, LÅNG

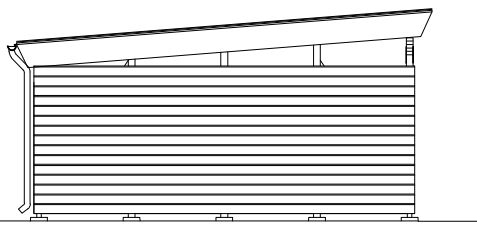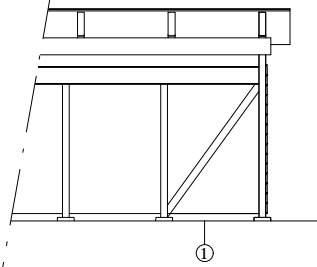

GAVEL FASAD

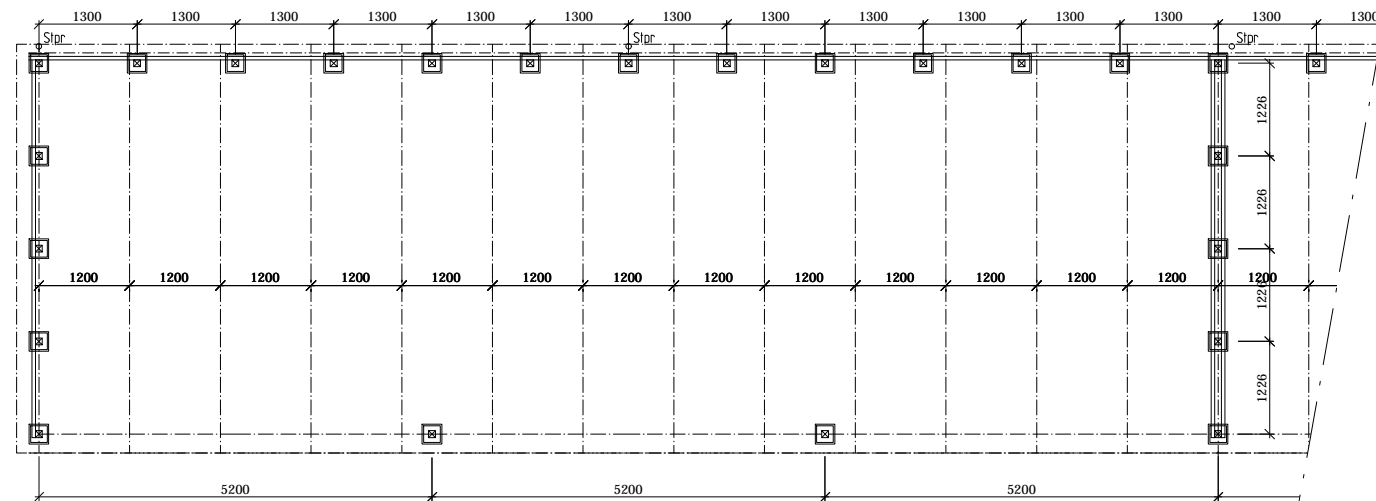

PLAN

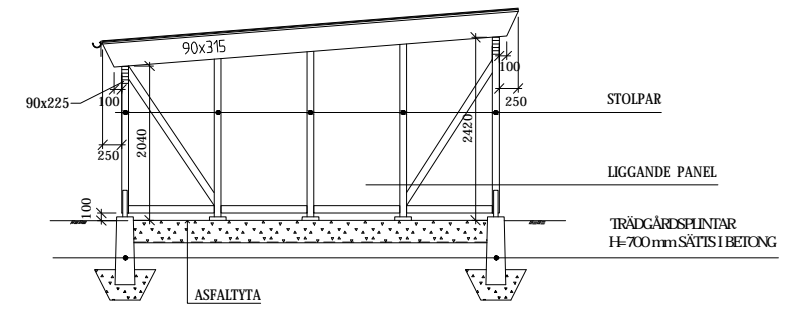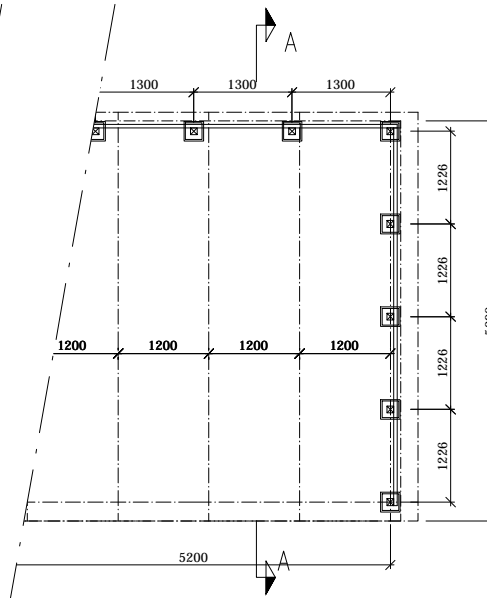

SEKTIONSNITT A-A

FÖRKLARINGAR

FASADMATERIAL / KULÖR

- ① ASFALTERAD YTA
- ② TRÄ, LIGGANDE FASAD SPÄRPANEL MED FASADE KANTER
- ③ HÄNGRÄNNA, STUPRÖR OCH PLÅTBEKLÄDN I GRÅ KULÖR
- ④ GRÅ TAKPAPP

SKALA 1:100 (A3)

HANDLINGEN ÄR ISHÄN HELLETT
SKYDDAD UPPHOVSRETSLIGT


Bo Lamell

OPTION - Carport

Ritning: 13-3
2020-04-22


JSB VI BYGGER
FÖR FLER

CYKELGARAGE

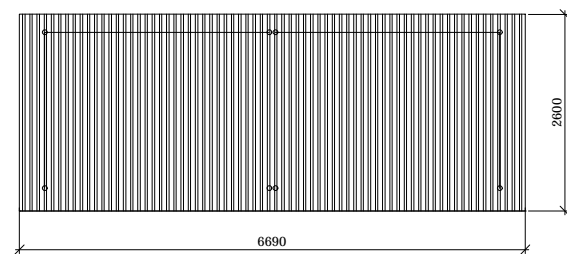


TOPPVY


MATERIAL OCH MONTERING ENLIGT LEVERANTÖREN
(BLIDSBERGS MEKANISKA)

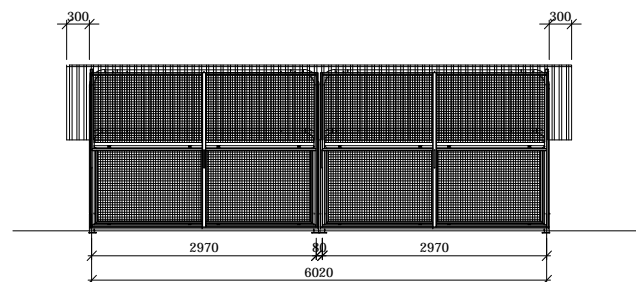


FRONTVY

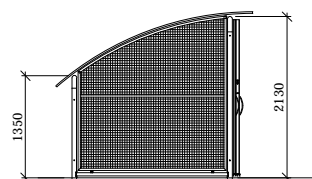


SIDVY

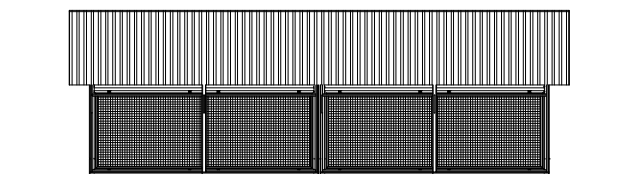

BAKVY

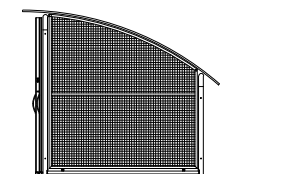

SIDVY

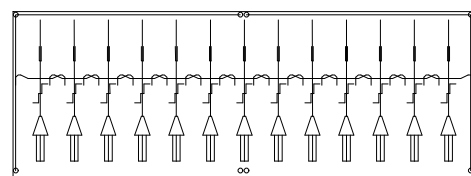

PLAN

SKALA 1:100 (A3)
0 0,5 1 2,5 5

HANDLINGEN ÄR ISIN HELLET
SKYDDAD UPPHOVSRETSLIGT



HANDLINGEN ÄR I SIN HELHET
SKYDDAD UPPHOVSRETTSLIGT

Bo Lamell

BYGGSYSTEM

Ritning: 1b
2020-03-10

JSB VI BYGGER
FÖR FLER