

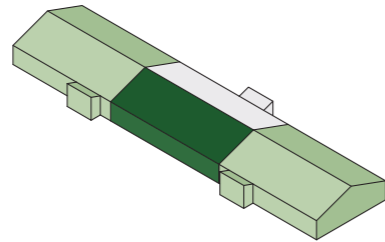
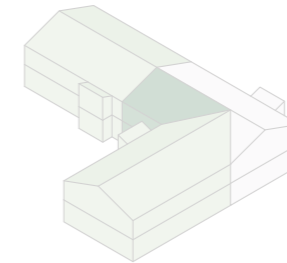
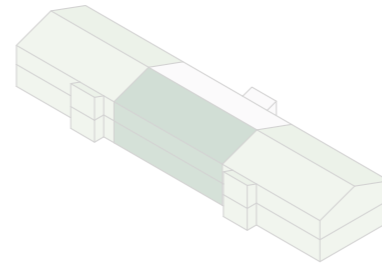
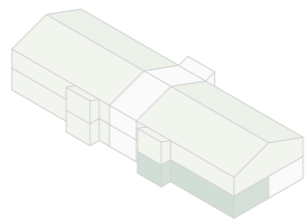


Koncepttyp A

A alt. 1
BTA 949 (max 950 kvm)
2 enheter i en våning

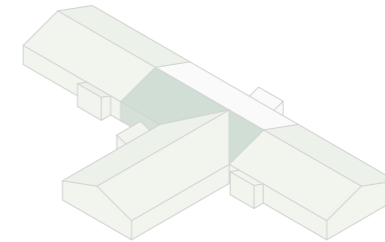


A alt. 2
BTA 946 (max 950 kvm)
2 enheter i en våning

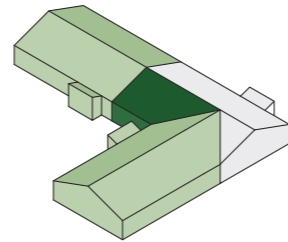

Plan

Koncepttyp A alt. 2

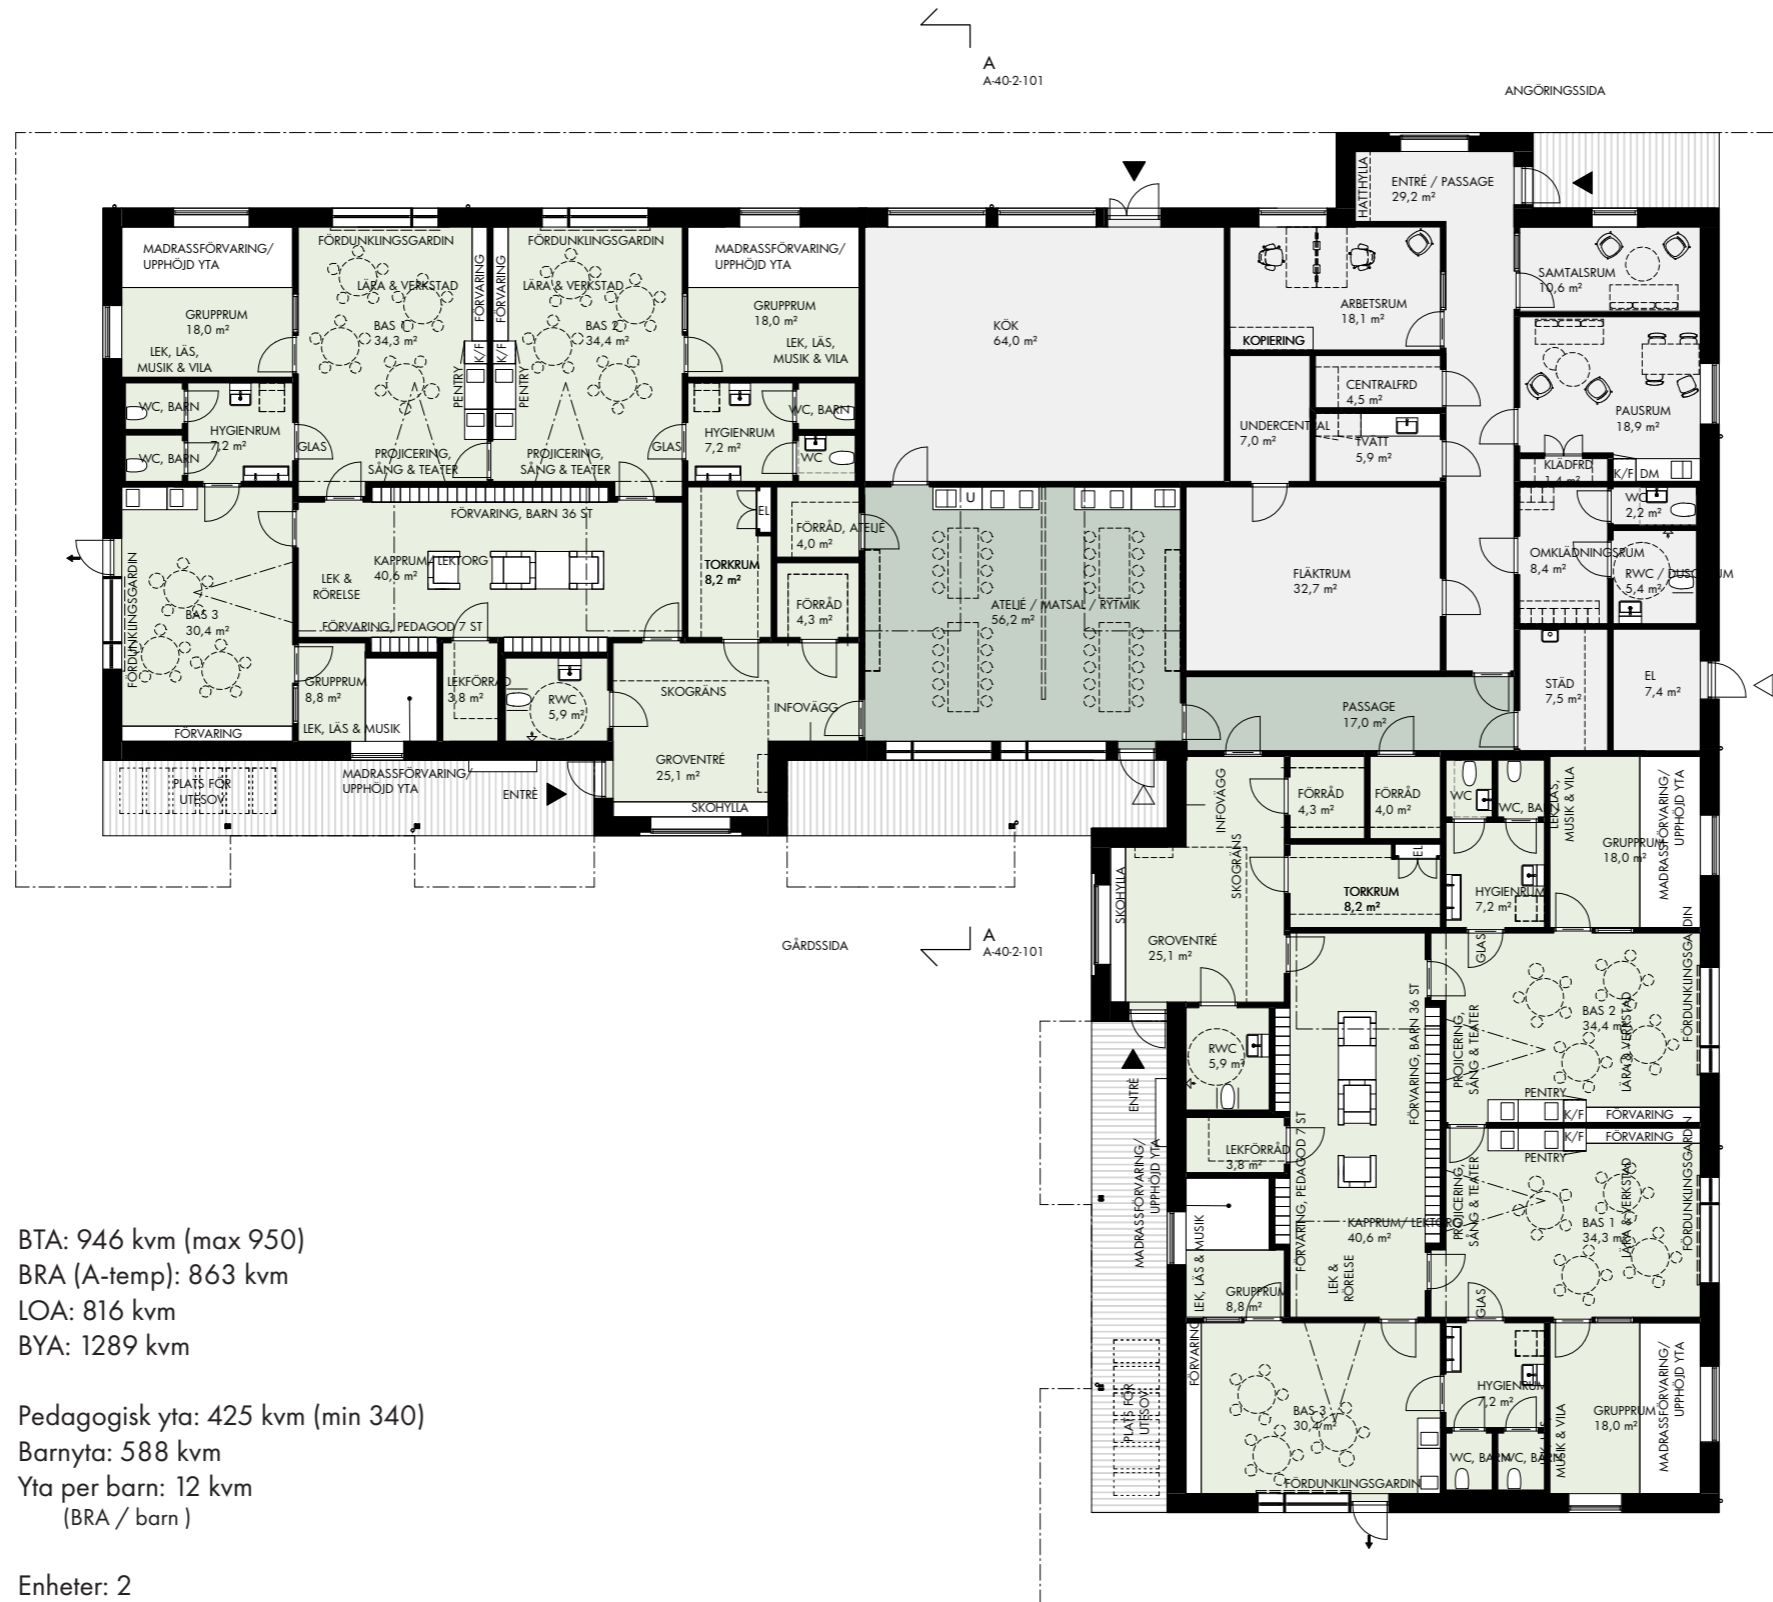

BTA: 946 kvm (max 950)
 BRA (A-temp): 863 kvm
 LOA: 816 kvm
 BYA: 1289 kvm

Pedagogisk yta: 425 kvm (min 340)
 Barnyta: 588 kvm
 Yta per barn: 12 kvm
 (BRA / barn)

Enheter: 2
 Baser: 4 - 6 st
 Antal barn: 72 st
 Personal: 14 st

- Enhet
- Gemensamma ytor - Barn
- Gemensamma ytor - Personal


Fasadvy
Koncepttyp A alt. 2



Koncepttyp A alt. 2. Fasadvy från gårdsida

Sektion A-A

Principsektion, Koncepttyp A och B

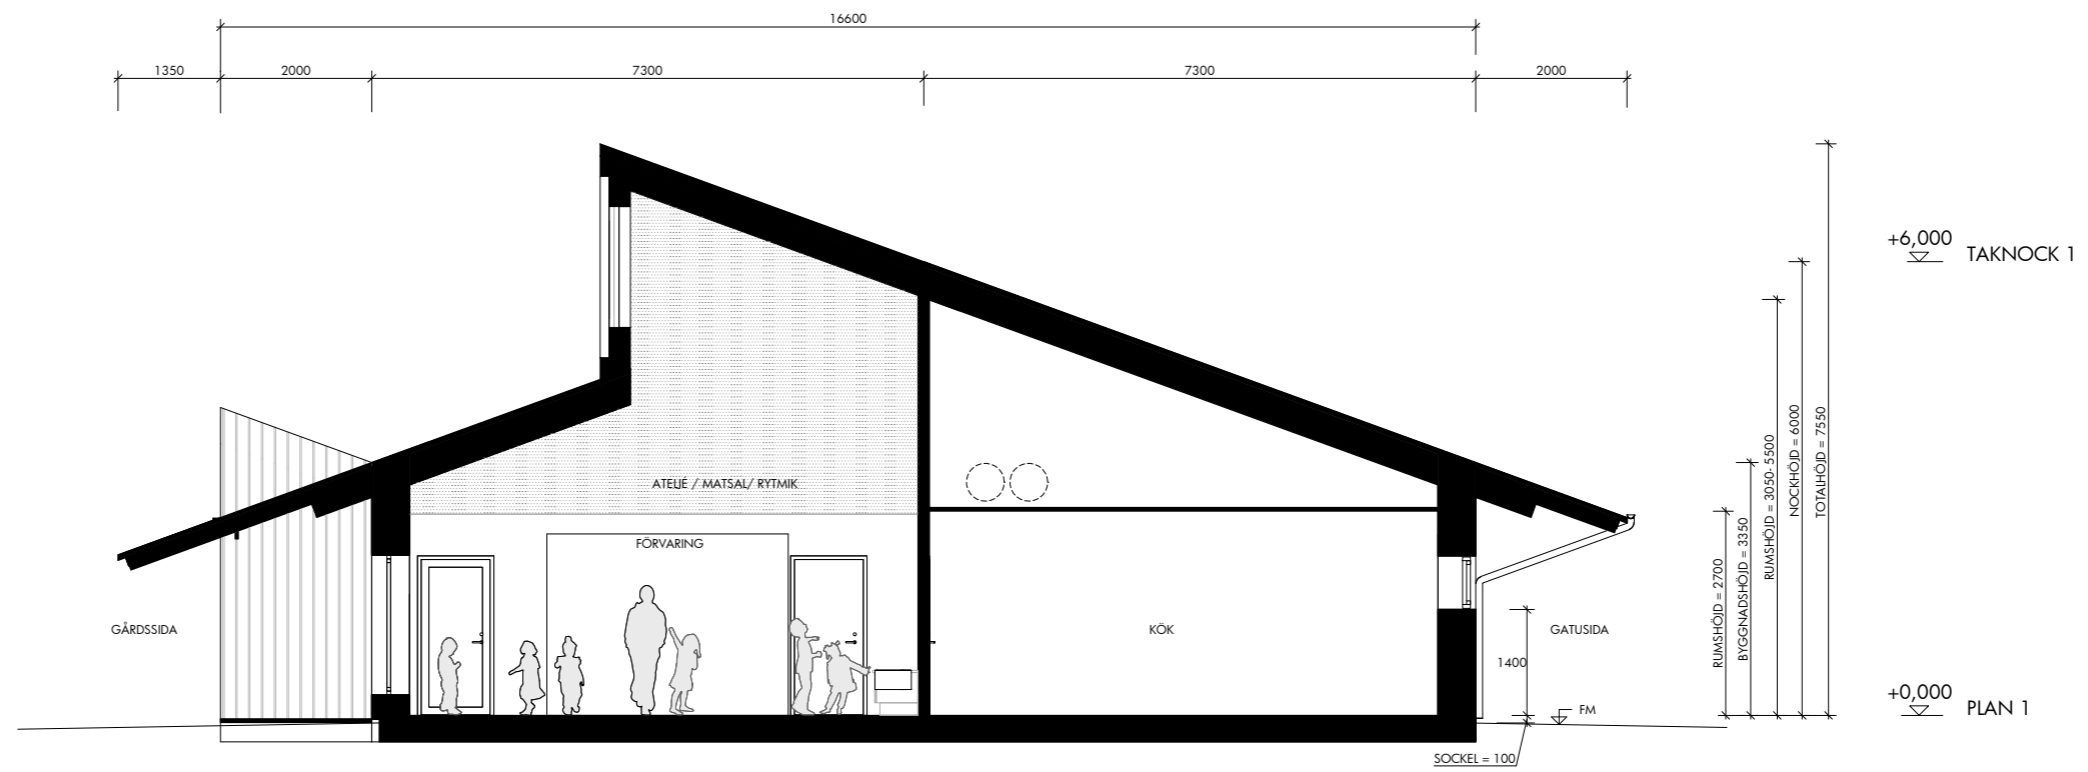

0m | 2 | 4 | 6

Skala 1:100 på A3

Wingårdhs | JSB | SKL Förskolebyggnader | 2019-11-28