

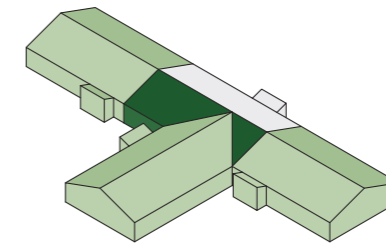
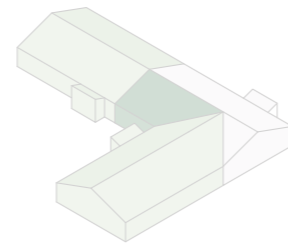
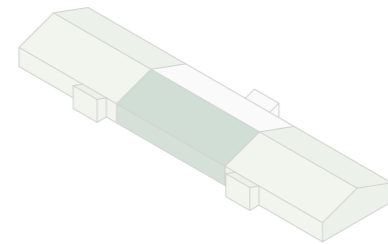
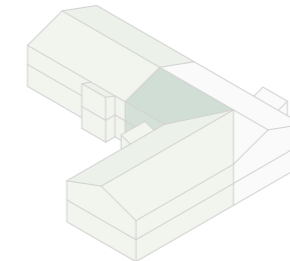


# Koncepttyp B

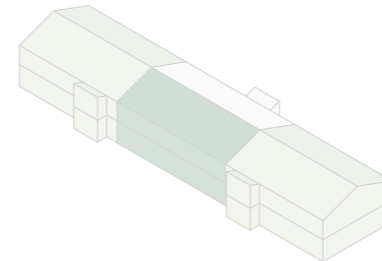


B  
BTA 1320 (max 1400 kvm)  
3 enheter i en våning

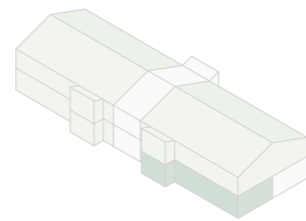

# Plan Koncepttyp B

A  
A-40-2-101

ANGÖRINGSSIDA

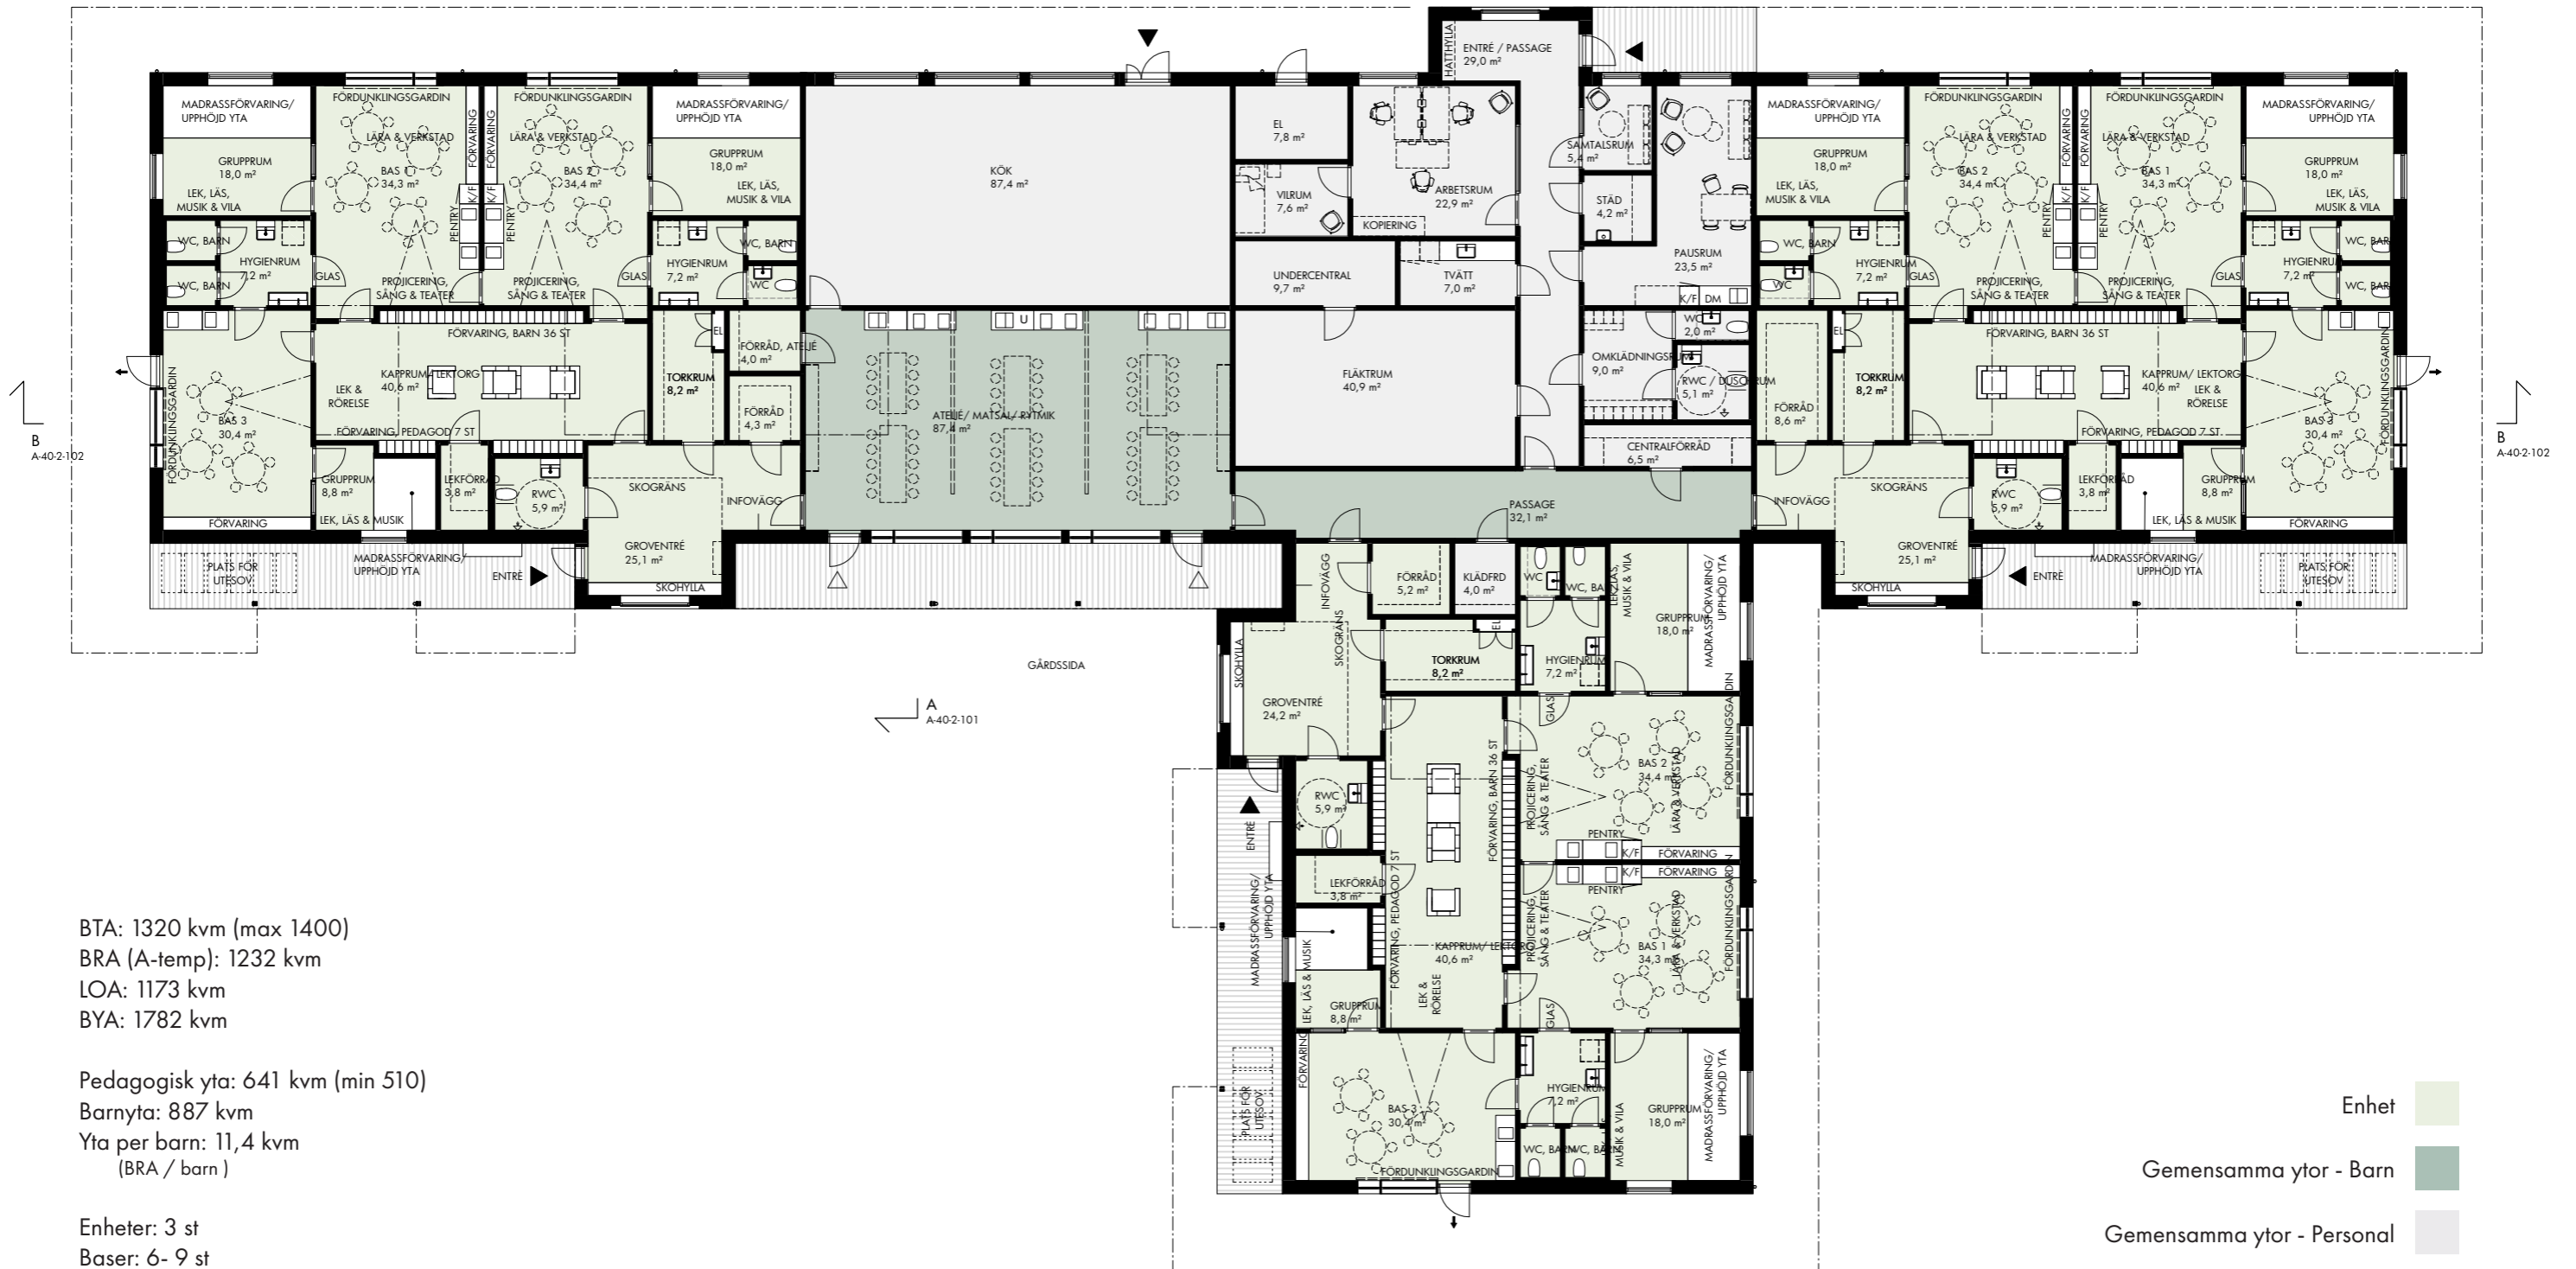

BTA: 1320 kvm (max 1400)  
 BRA (A-temp): 1232 kvm  
 LOA: 1173 kvm  
 BYA: 1782 kvm

Pedagogisk yta: 641 kvm (min 510)  
 Barnyta: 887 kvm  
 Yta per barn: 11,4 kvm  
 (BRA / barn)

Enheter: 3 st  
 Baser: 6-9 st  
 Antal barn: 108 st  
 Personal: 21 st

Skala 1:200 på A3

0m 4 8 12


**Fasadvy**  
Koncepttyp B



Koncepttyp B. Fasadvy från gårdsida

# Sektion A-A

Principsektion, Koncepttyp A och B

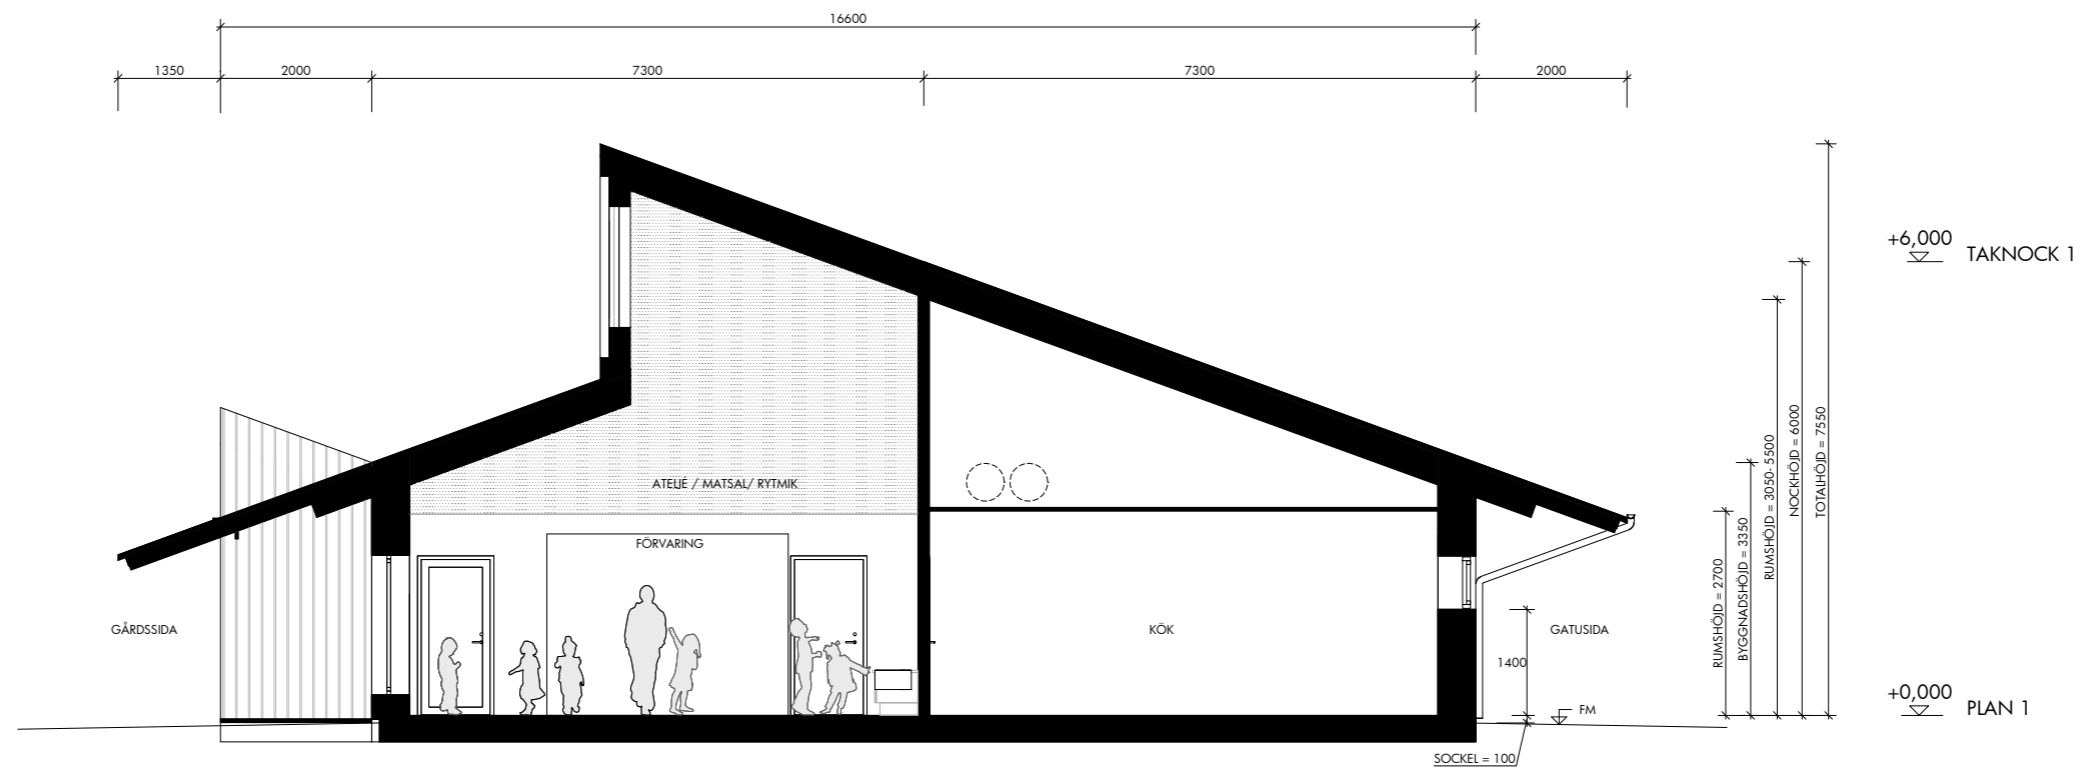

Skala 1:100 på A3